


JUDO

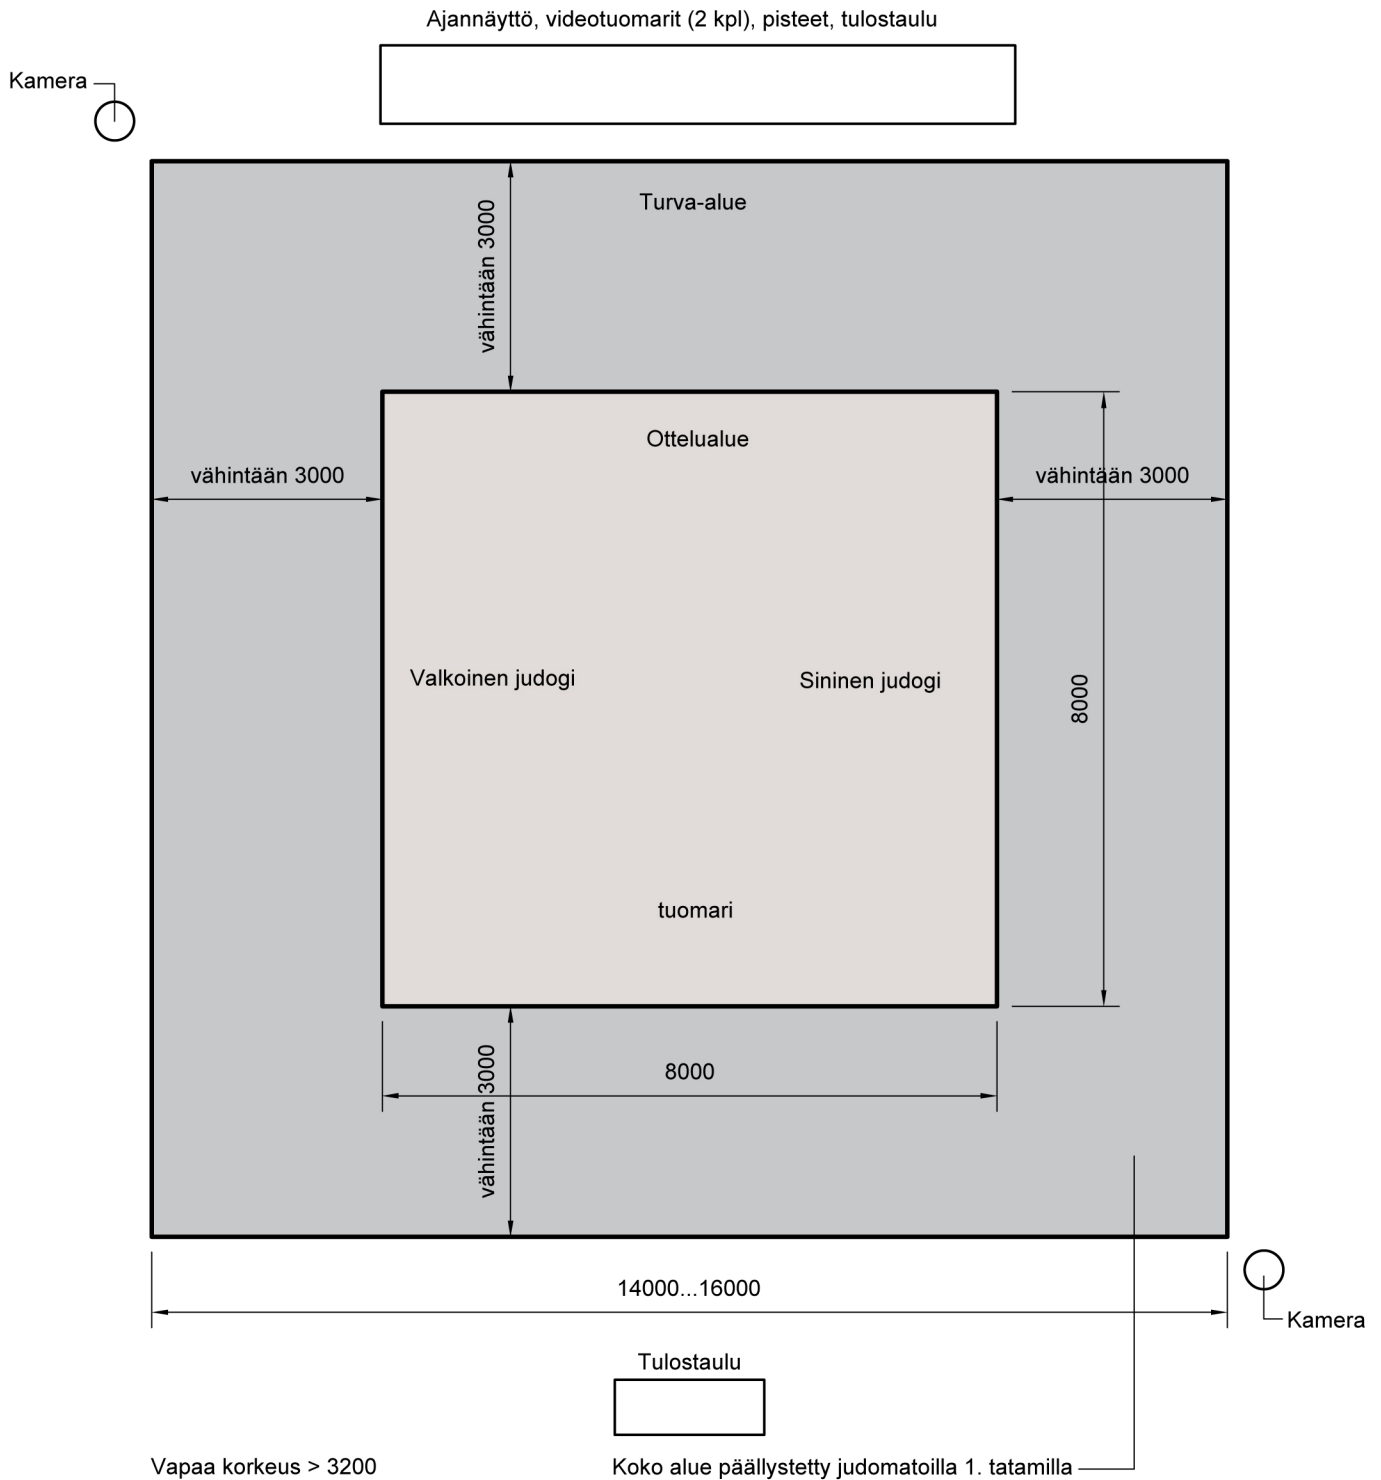

Kilpailualueella käytetään kahta väriä (värejä ei ole määritelty): ottelualue 8 m x 8 m ja turva-alue vähintään 3 m joka laidalta.

Mikäli käytetään alustarakennetta, tulee se tehdä puusta joustorakenteena, korkeus lattiasta < 500 mm ja turva-alueen sivumitta tulee olla 18000.