


SISAAN KÄYNTI

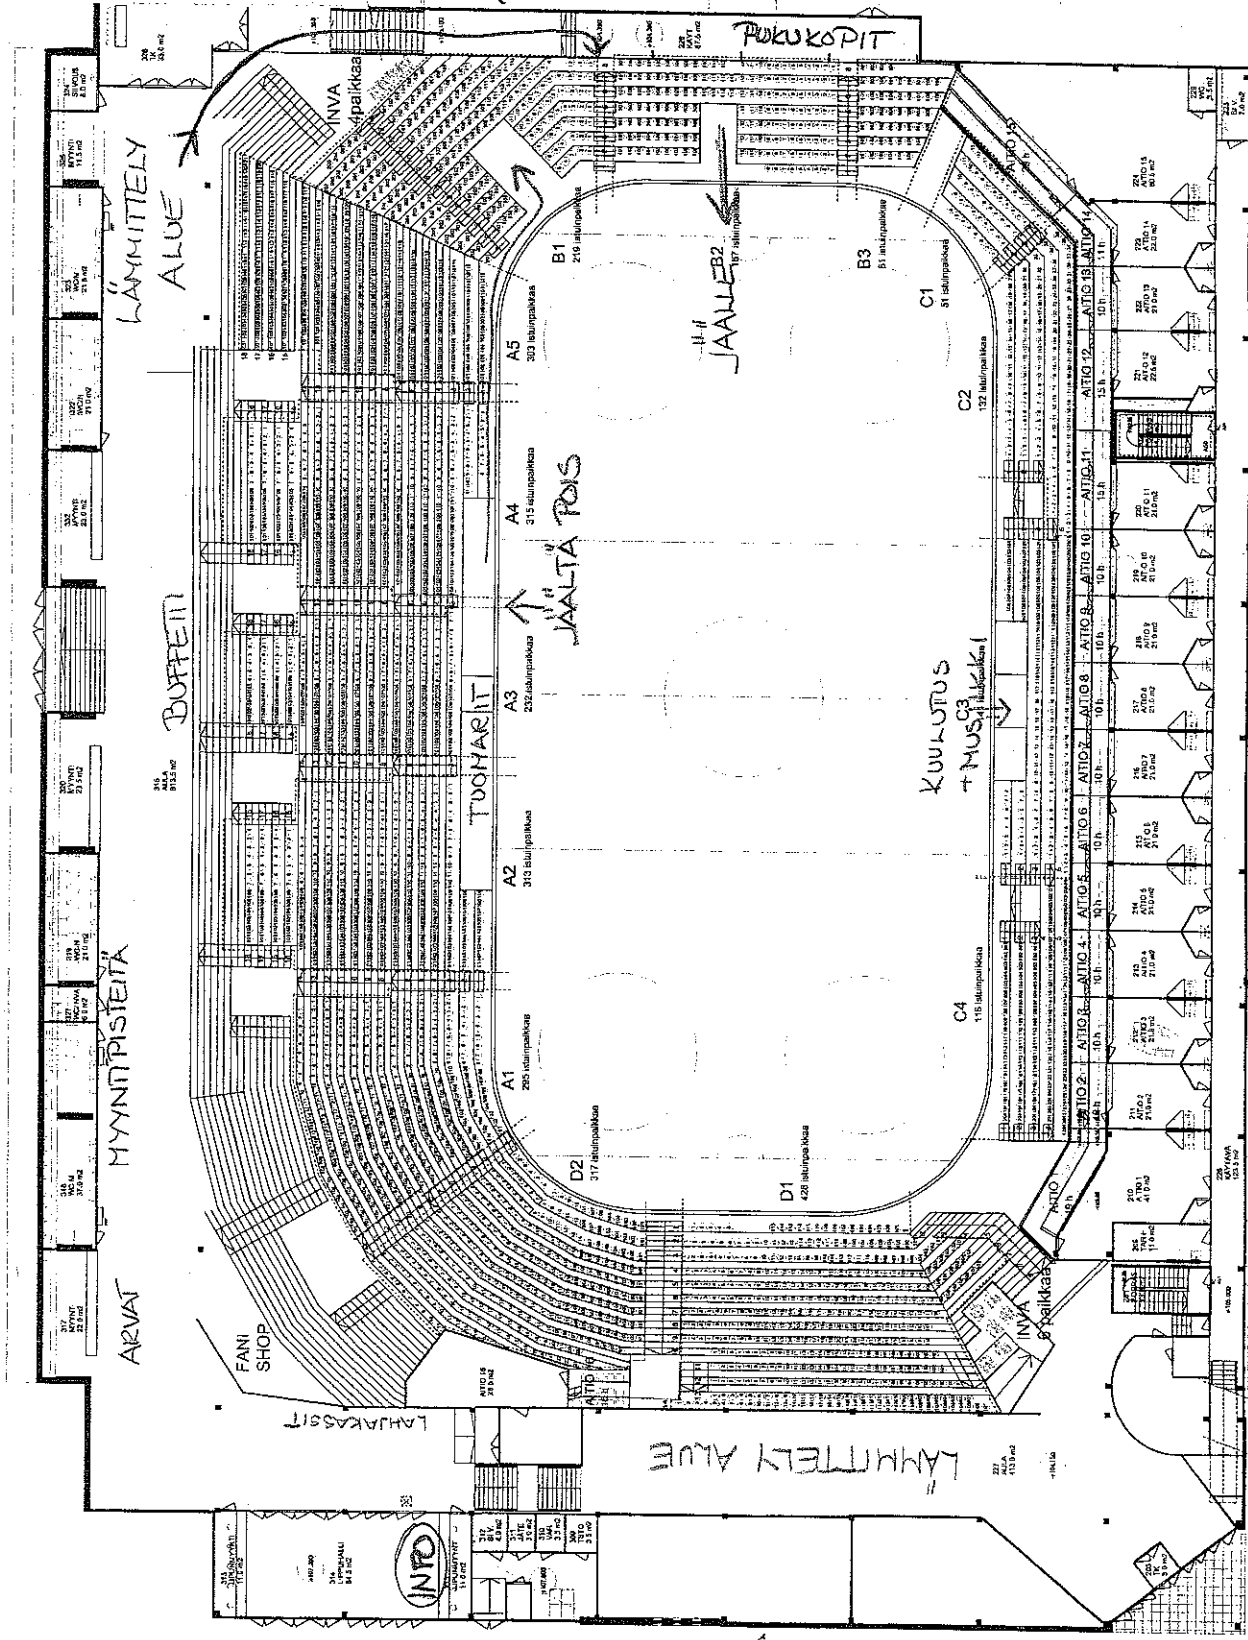

LÄMMITTELY ALUE

PUKUKOPPE IHIIN

PUKUKOPIT

JÄÄLEB2

JÄÄLTÄ TOIS

KUULUTUS + MUSIKKI

# LAHDEN JÄÄHALLI

ARKKITEHTITOIMISTO SATU PÄIVÄRIINE OY

KATSOJAPAIKKAIRIUSTUS VJ

12.6.2007

