


3910

Uraalka-alue  
VAIHE 1

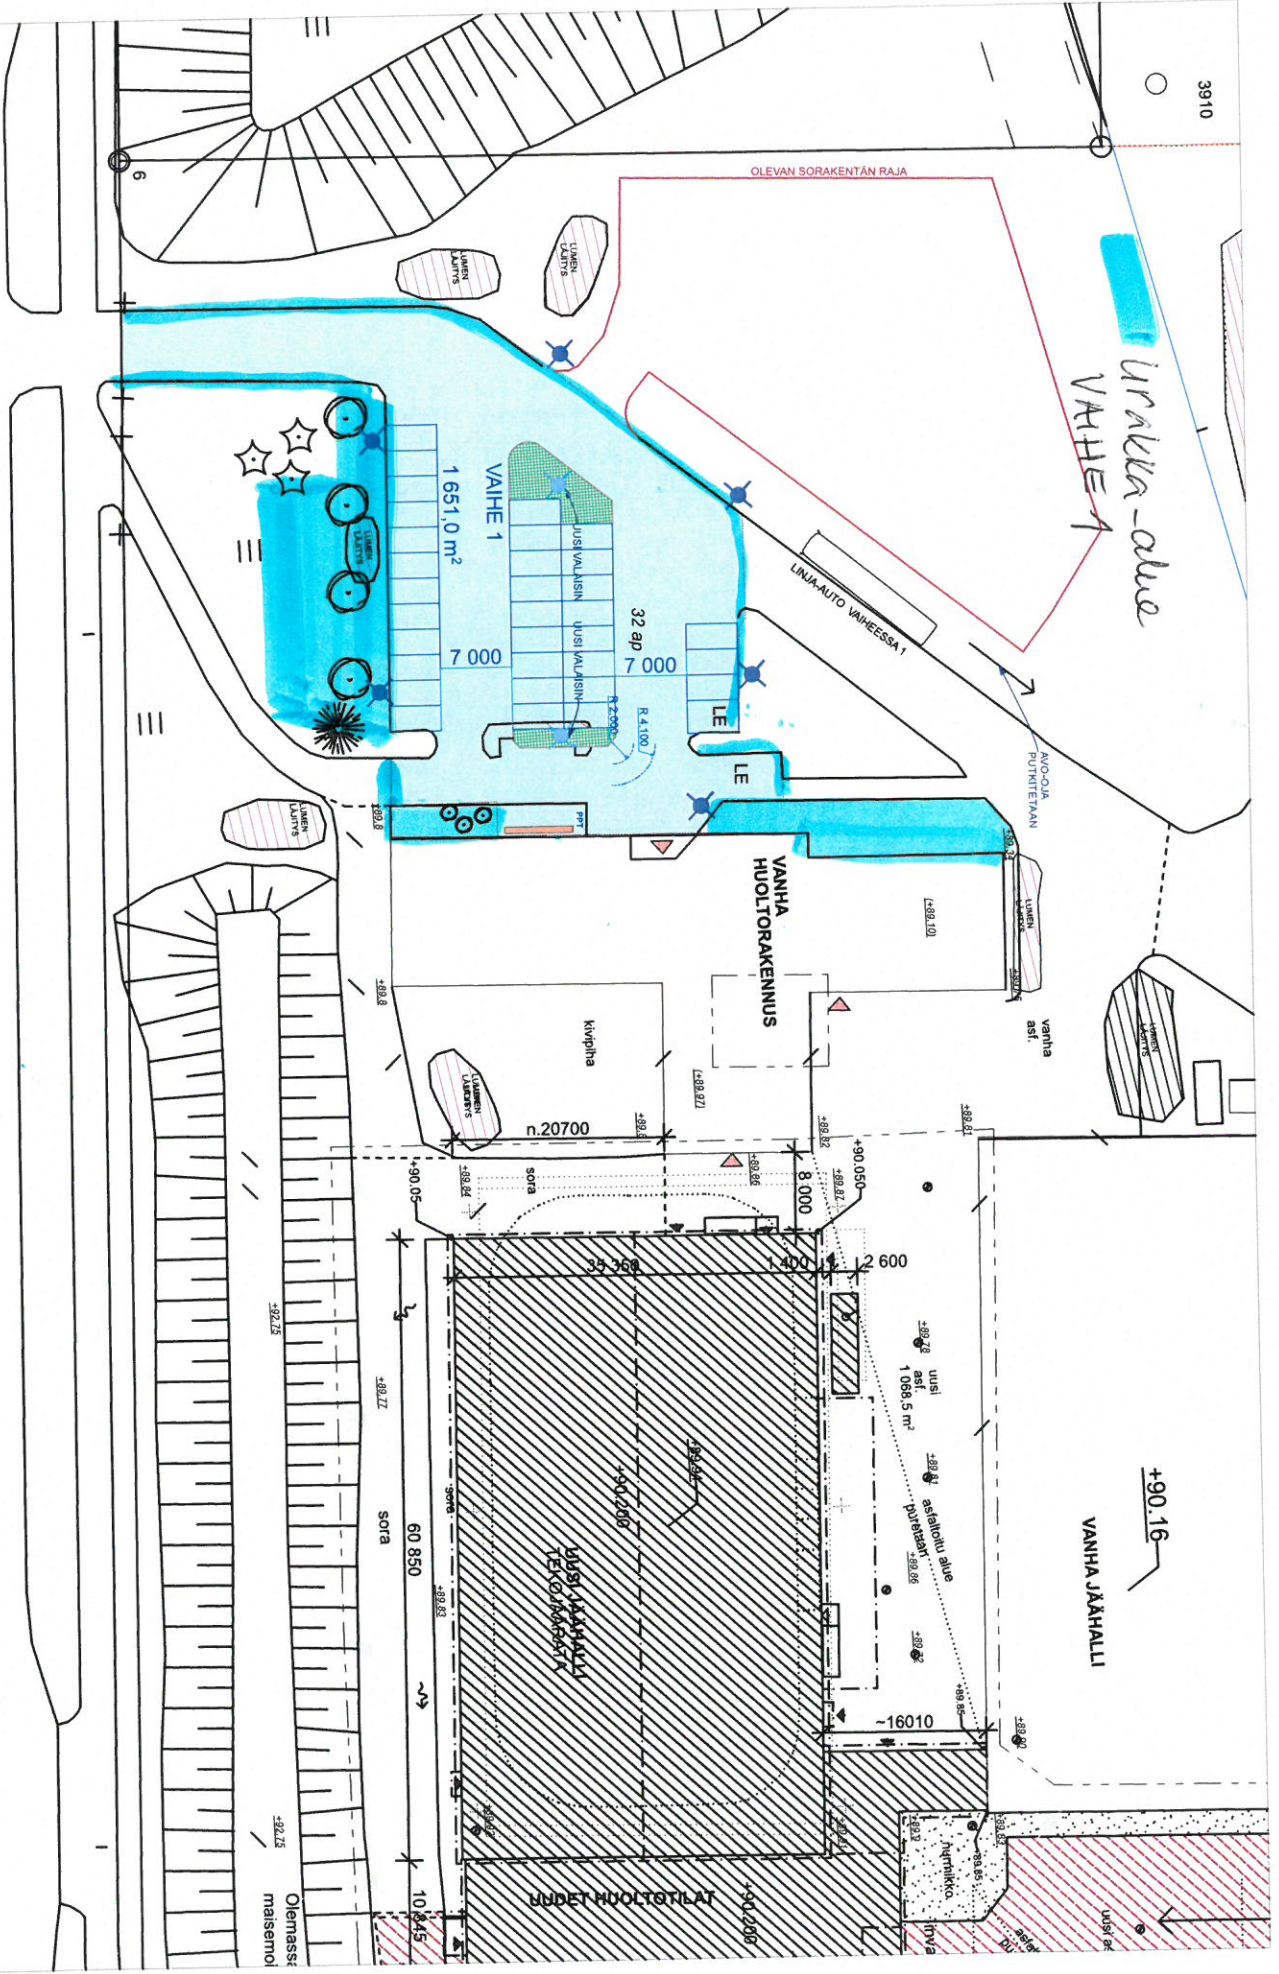

JÄÄHALLI - HUOLTORAKENNUKSEN PIHA - VAIHE 1 18.6.2018 oj

1:500