


TENNISHALLI / OSA (ENT.)  
JULKISIVU POHJOISEEN

TENNISKENTTÄ (ENT.)

UUDET PADEL-KENTÄT

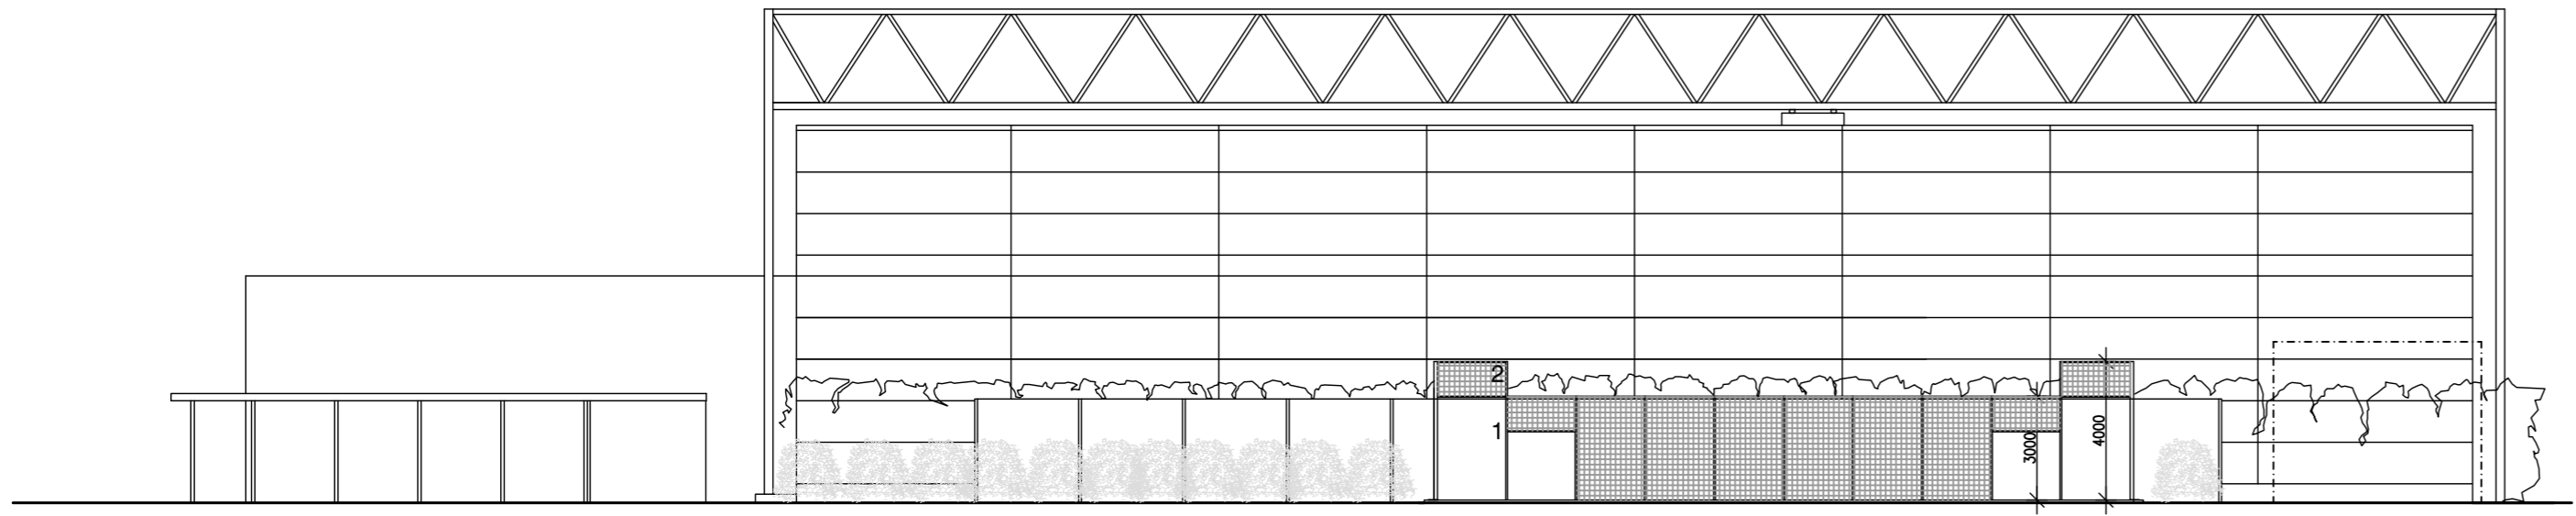

JULKISIVU LÄNTEEN

UUDET PADEL-KENTÄT

tuleva sähkönsyöttöasema

- 1 LASI / TERÄSRUNKO
- 2 TERÄSVERKKO

K.osa/Kylä	Kortteli/Tila	Tontti/Rno	Tunnus
45. VARTIOKYLÄ	45180	1	
Rakennustoimenpide	Piirustustyyppi	No	
MUUTOS	PÄÄPIIRUSTUS	2(2)	
		Mittakaava	
<b>Myllypuron tenniskeskus Oy</b>			
ULKOKENTÄT	00900 HELSINKI	JULKISIVUT	1:200
VARIKKOTIE 4			
Arkkitehtitoimisto Aune ja Matti Lummaa		Työ no	Piir.no
Pursimiehenkatu 29 B 303, 00150 HELSINKI			Muutos
puh. 050 3077 504 email n.n@arklummaa.fi			
Päiväys	Yht.henk	ARK	
27.07.2021	Matti Lummaa		