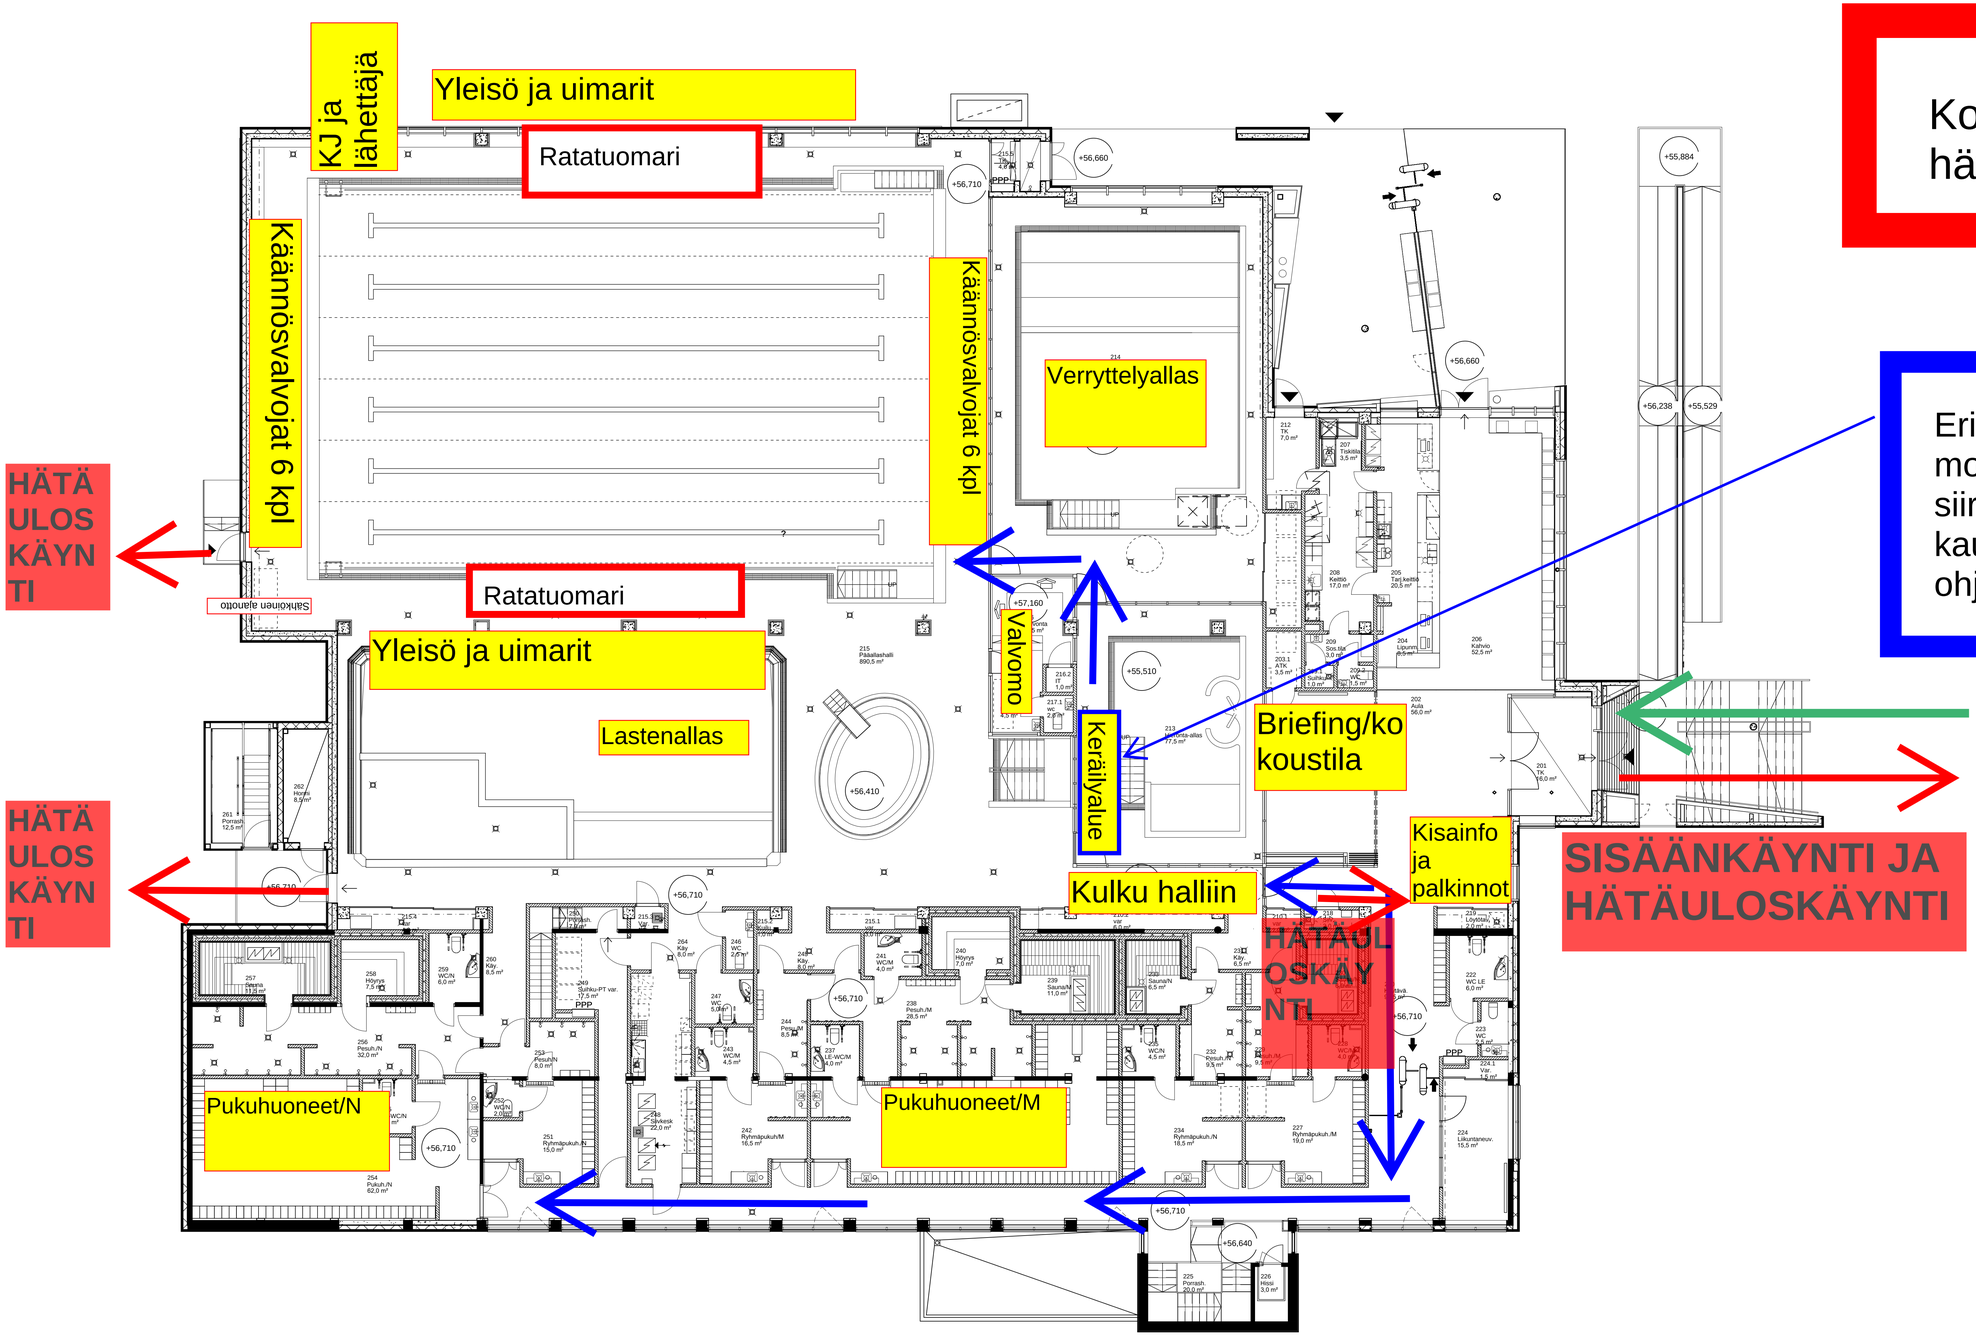

Kokoontumispaikka hätätilanteessa.

Erien keräily tapahtuu monitoimialtaan alueella josta siirrytään verryttelyaltaan kautta altaalle starttipaikoille ohjatusti.

Keravan uimahallin peruskorjaus ja laajennus

k.osa/kylä	korttelitila	tonttiin.o
1	518	11

viranomaisten merkintöjä varten

rakennustoimenpide: Peruskorjaus ja laajennus

piirustuslaji: HUOLTOKIRJAPIIRUSTUS

jukls.n:o

rakennuskohteen osoite: Keravan Uimahalli, Tuusulantie 45, 04200 Kerava

piirustuksen sisältö: 2.KERROS

mittakaava: 1:100

P & R ARKKITEHDIT OY

VETURIKUJA 7, 01300 VANTAA
TEL. 010 3330230
etunimi.sukunimi@pr-arkkitehdit.fi

TEPPO PIETARINEN, ARKKITEHTI SAFA

Vantaa 07.06.2019

suunn.ala | työn n:o | piir.n:o | muutos

ARK 0115 H-3

0 1 2 3 4m 1:100