


POHJA
1:100

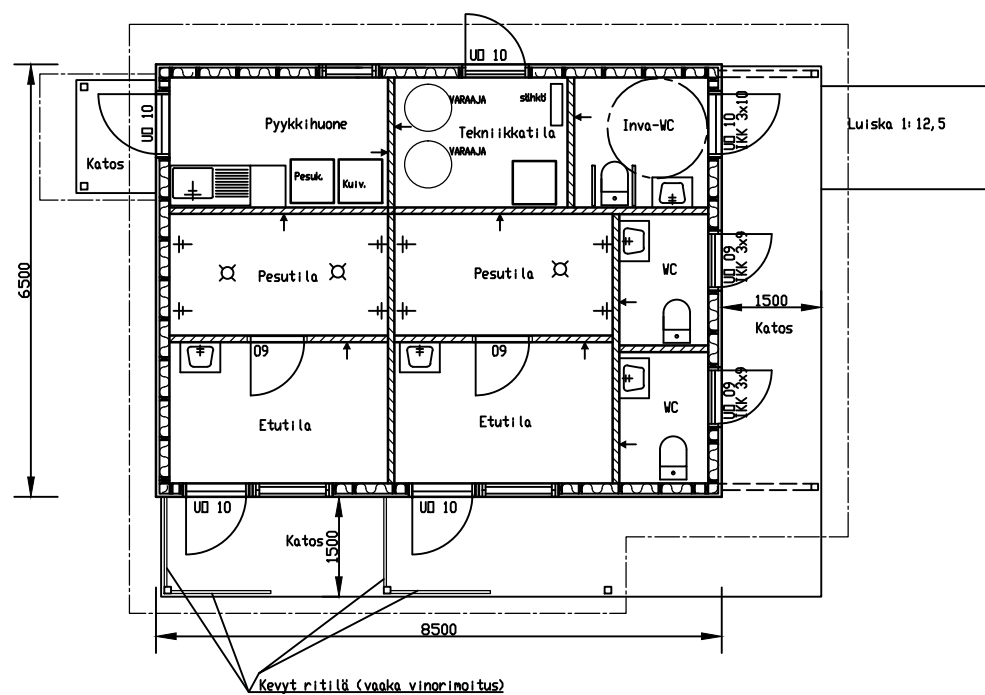

DVIEN VAPAA KULKULEVEYS 800 mm (RakMK G1 mukaisesti)
KONEELLINEN POISTOILMANVAIHTO
PALOVARJITTIMET ETUTILAIHIN

TASDKOORDINAATISTO
ETRS-GK25
KORKEUSJÄRJESTELMÄ
N2000

RATU

K. osa/Kylä 34	Kortteli/Tila ?	Tontti/Rn:o ?	Viranomaisten arkistomerkintöjä varten	
Rakentamistoimenpide UUDISRAKENNUS			Piirustuslaji PÄÄPIIRUSTUS	Juoks. nro 2
Rakennuskohteen nimi ja osoite PAKILAN SIIRTOLAPUUTARHA UUSI HUOLTORAKENNUS Pakilan rantatie 2 00660 HELSINKI			Piirustuksen sisältö POHJA	Mittakaava 1:100
Suunnittelijan nimi, päiväys ja allekirjoitus Helsinki 1.5.2016 Rakennussuunnittelija Juha Pitkälä Rak. ins.			Tunnisteet ARK 35/2	Muutos
Arkkitehtisuunnittelija Olli Jokinen, Arkkitehti				