


JULKISIVU LÖUNAAASEEN


1:100

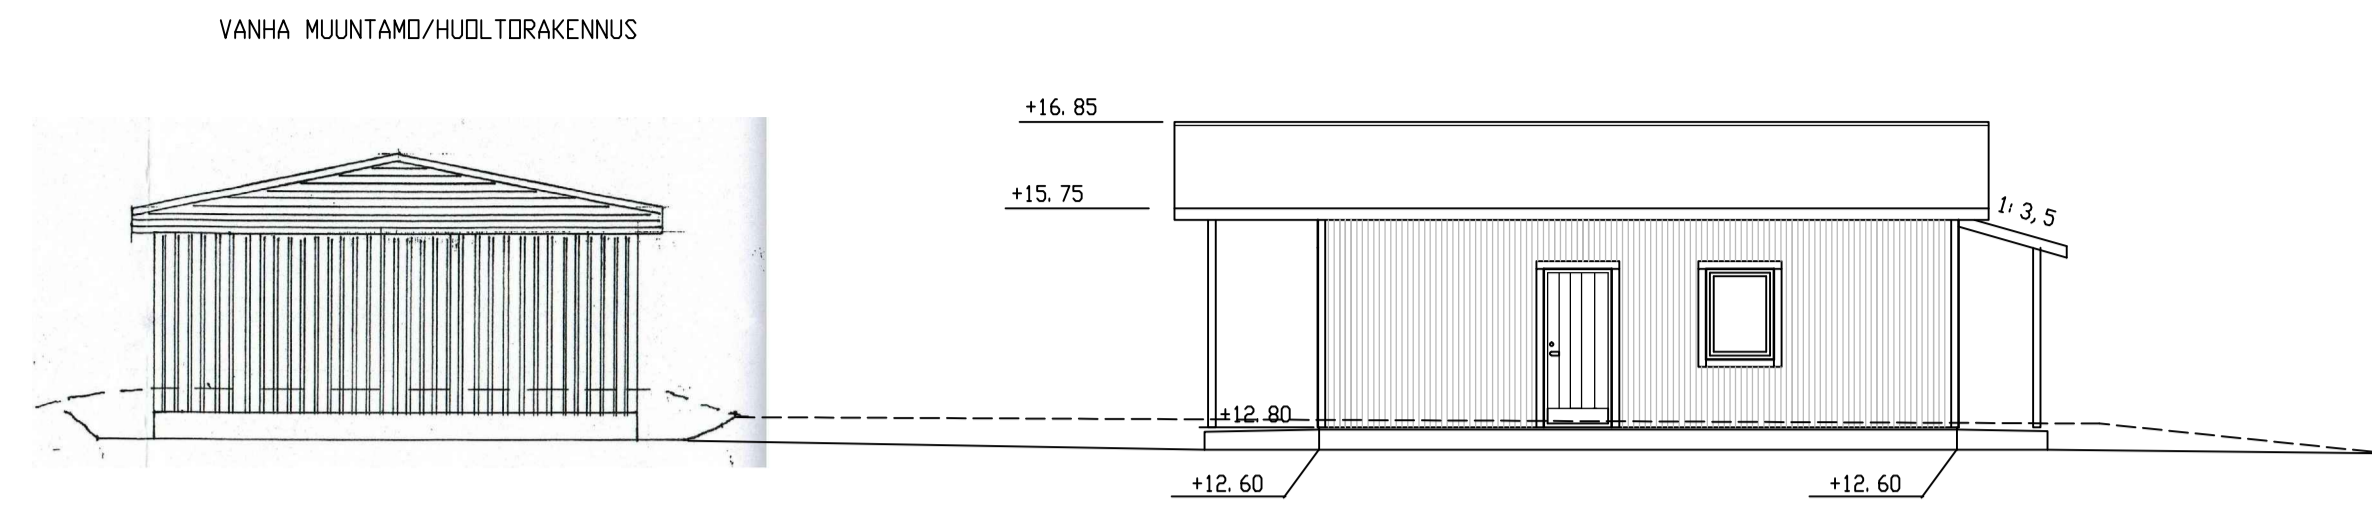

JULKISIVUMATERIAALIT:  
KATTO: Peltikatto classic, tummanharmaa  
ULKÖISEINÄT: Puu, lamalautoitus, punainen  
ÖVET, IKKUNAT: Valkoinen  
SÖKKELI: Harmaa  
RAYSTAAT JA REUNALAUDAT: Valkoinen

JULKISIVU KAAKKÖÖN

1:100

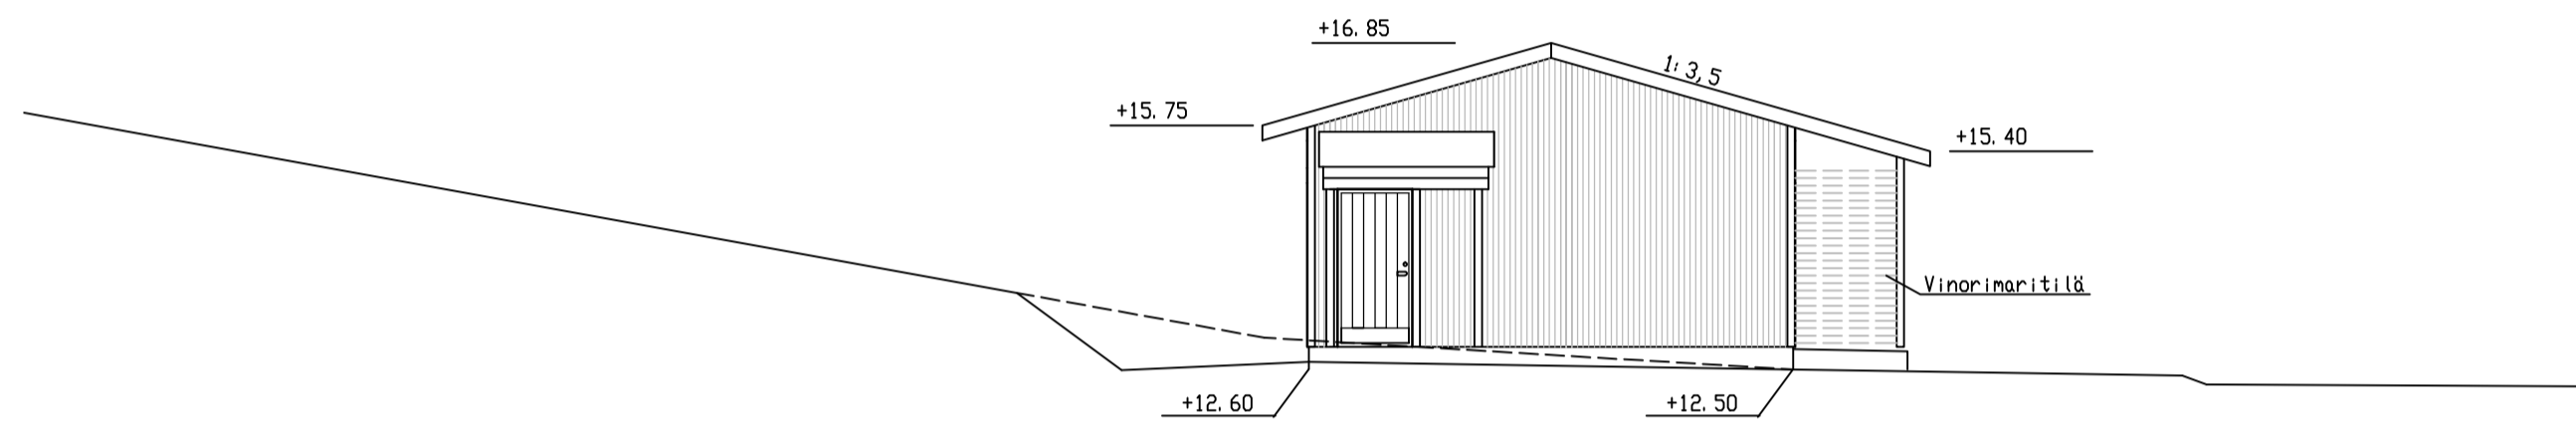

RATU


K. oss./Kylä	Kortteli/Tila	Tontti/Rm. o	Viranomaisien arkistomerkitöjää varten
34	?	?	
Rakentamistoimien pöytäkirja			Piirustuslaji
UUDISRAKENNUS			PÄÄPIIRUSTUS
			Juoks. nro
			3
Rakennuskohteen nimi ja osoite			Piirustuksen sisältö
PAKILAN SIIRTOLAPUUTARHA			JULKISIVUT
UUSI HUOLTORAKENNUS			Mittakaava
Pakilan rantatie 2			1:100
00660 HELSINKI			LOUNAAASEEN JA KAAKKÖÖN
Suunnittelijan nimi, päiväys ja allekirjoitus			Tunnisteet
Helsinki 1.5.2016			Muutos
Rakennussuunnittelija			ARK 35/3
Juha Pitkälä Rak. ins.			
Arkkitehtisuunnittelija			
Olli Jokinen, Arkkitehti			

TASOKOORDINAATISTO  
ETRS-GK25  
KÖRKEUSJÄRJESTELMÄ  
N2000

JULKISIVU KOILLISEEN

1:100


RAYSTAAT JA REUNALAUDAT: Valkoinen

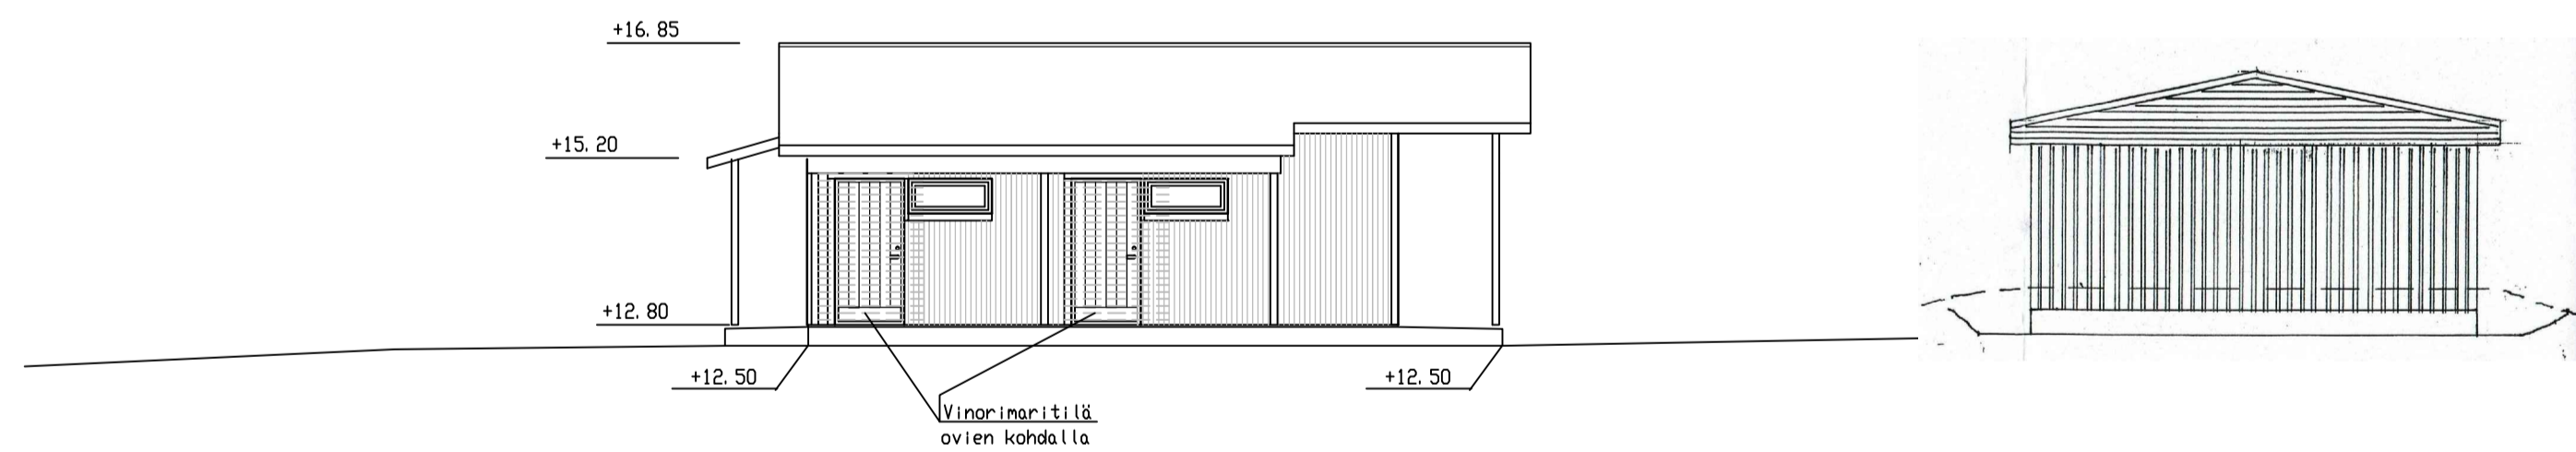

JULKISIVUMATERIAALIT:  
KATTO: Peltikatto classic, tummanharmaa  
ULKÖISEINÄT: Puu, lamalautoitus, punainen  
ÖVET, IKKUNAT: Valkoinen  
SÖKKELI: Harmaa  
RAYSTAAT JA REUNALAUDAT: Valkoinen

JULKISIVU LÖÖTEESEEN

1:100

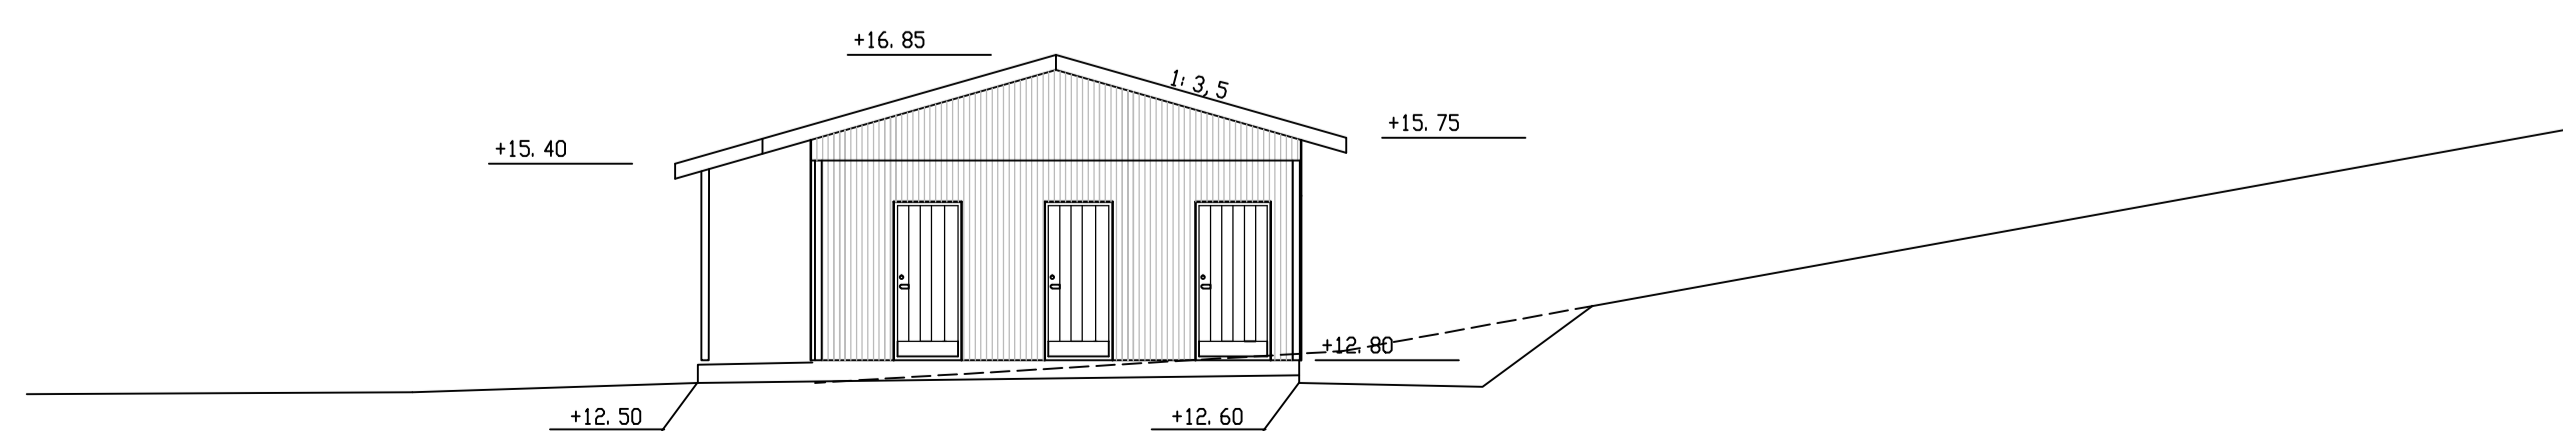

RATU

K. oss./Kylä	Kortteli/Tila	Tontti/Rm. o	Viranomaisien arkistomerkitöjää varten
34	?	?	
Rakentamistoimien pöytäkirja			Piirustuslaji
UUDISRAKENNUS			PÄÄPIIRUSTUS
			Juoks. nro
			4
Rakennuskohteen nimi ja osoite			Piirustuksen sisältö
PAKILAN SIIRTOLAPUUTARHA			ASEMAPIIRUSTUS
UUSI HUOLTORAKENNUS			Mittakaava
Pakilan rantatie 2			1:100
00660 HELSINKI			LÖÖTEESEEN JA KOILLISEEN
Suunnittelijan nimi, päiväys ja allekirjoitus			Tunnisteet
Helsinki 1.5.2016			Muutos
Rakennussuunnittelija			ARK 35/4
Juha Pitkälä Rak. ins.			
Arkkitehtisuunnittelija			
Olli Jokinen, Arkkitehti			

TASOKOORDINAATISTO  
ETRS-GK25  
KÖRKEUSJÄRJESTELMÄ  
N2000