TAITEIDEN YÖ 19.8.2022 KARTTA MANSKI

= varattu paikka / myyjät 10-23

= varattu paikka / Fresh Start 16-20

KÄVELYKATU MANSKI
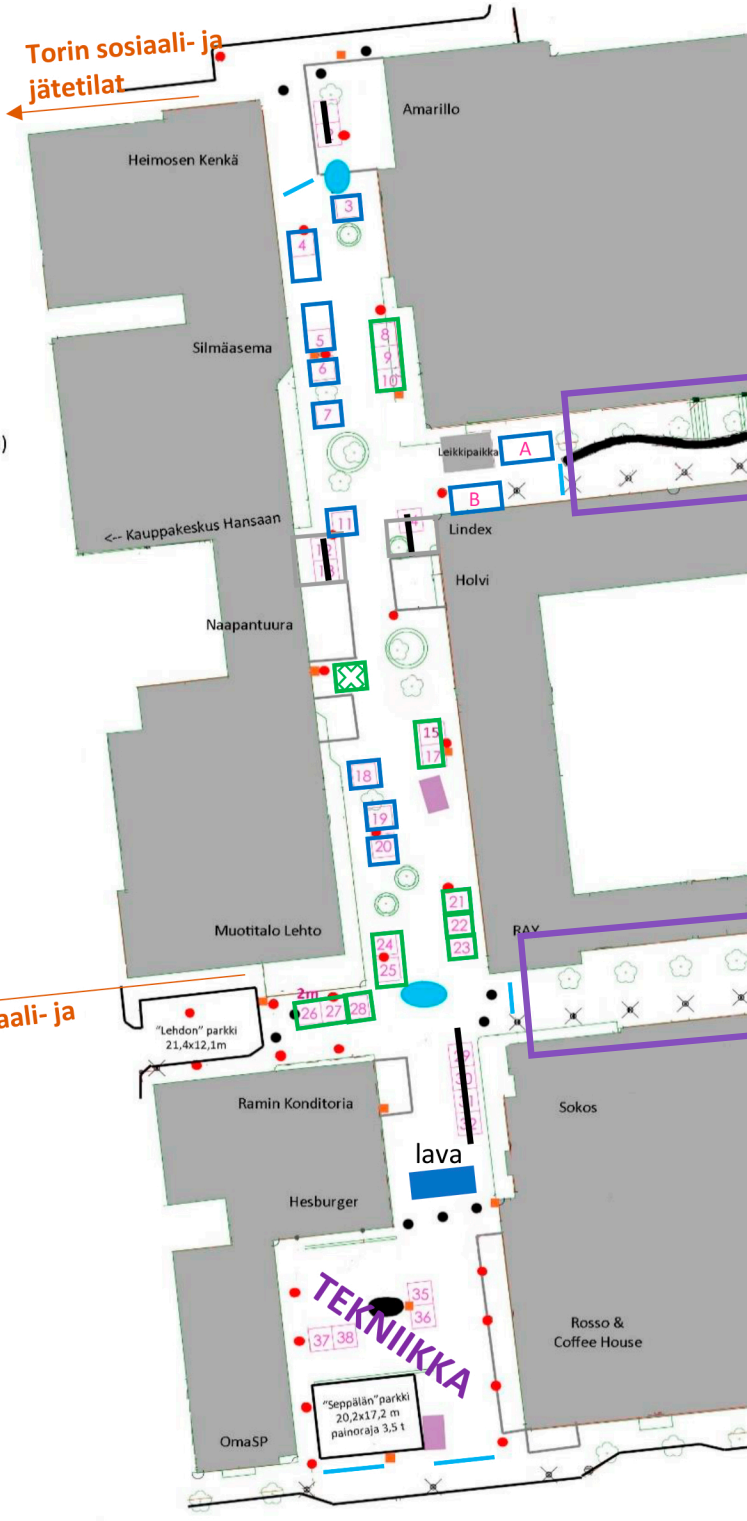
- Valovirta / valotolppa
- Sähkökaapit / valo- ja voimavirta
- Raskassuojat
- Vesiaihe
- Myyntipaikka 4x4m
- Kesäterassialueet (ei mittakaavassa)
- Jäätelökioski
- Puomit
- kasaus-auton paikkoja