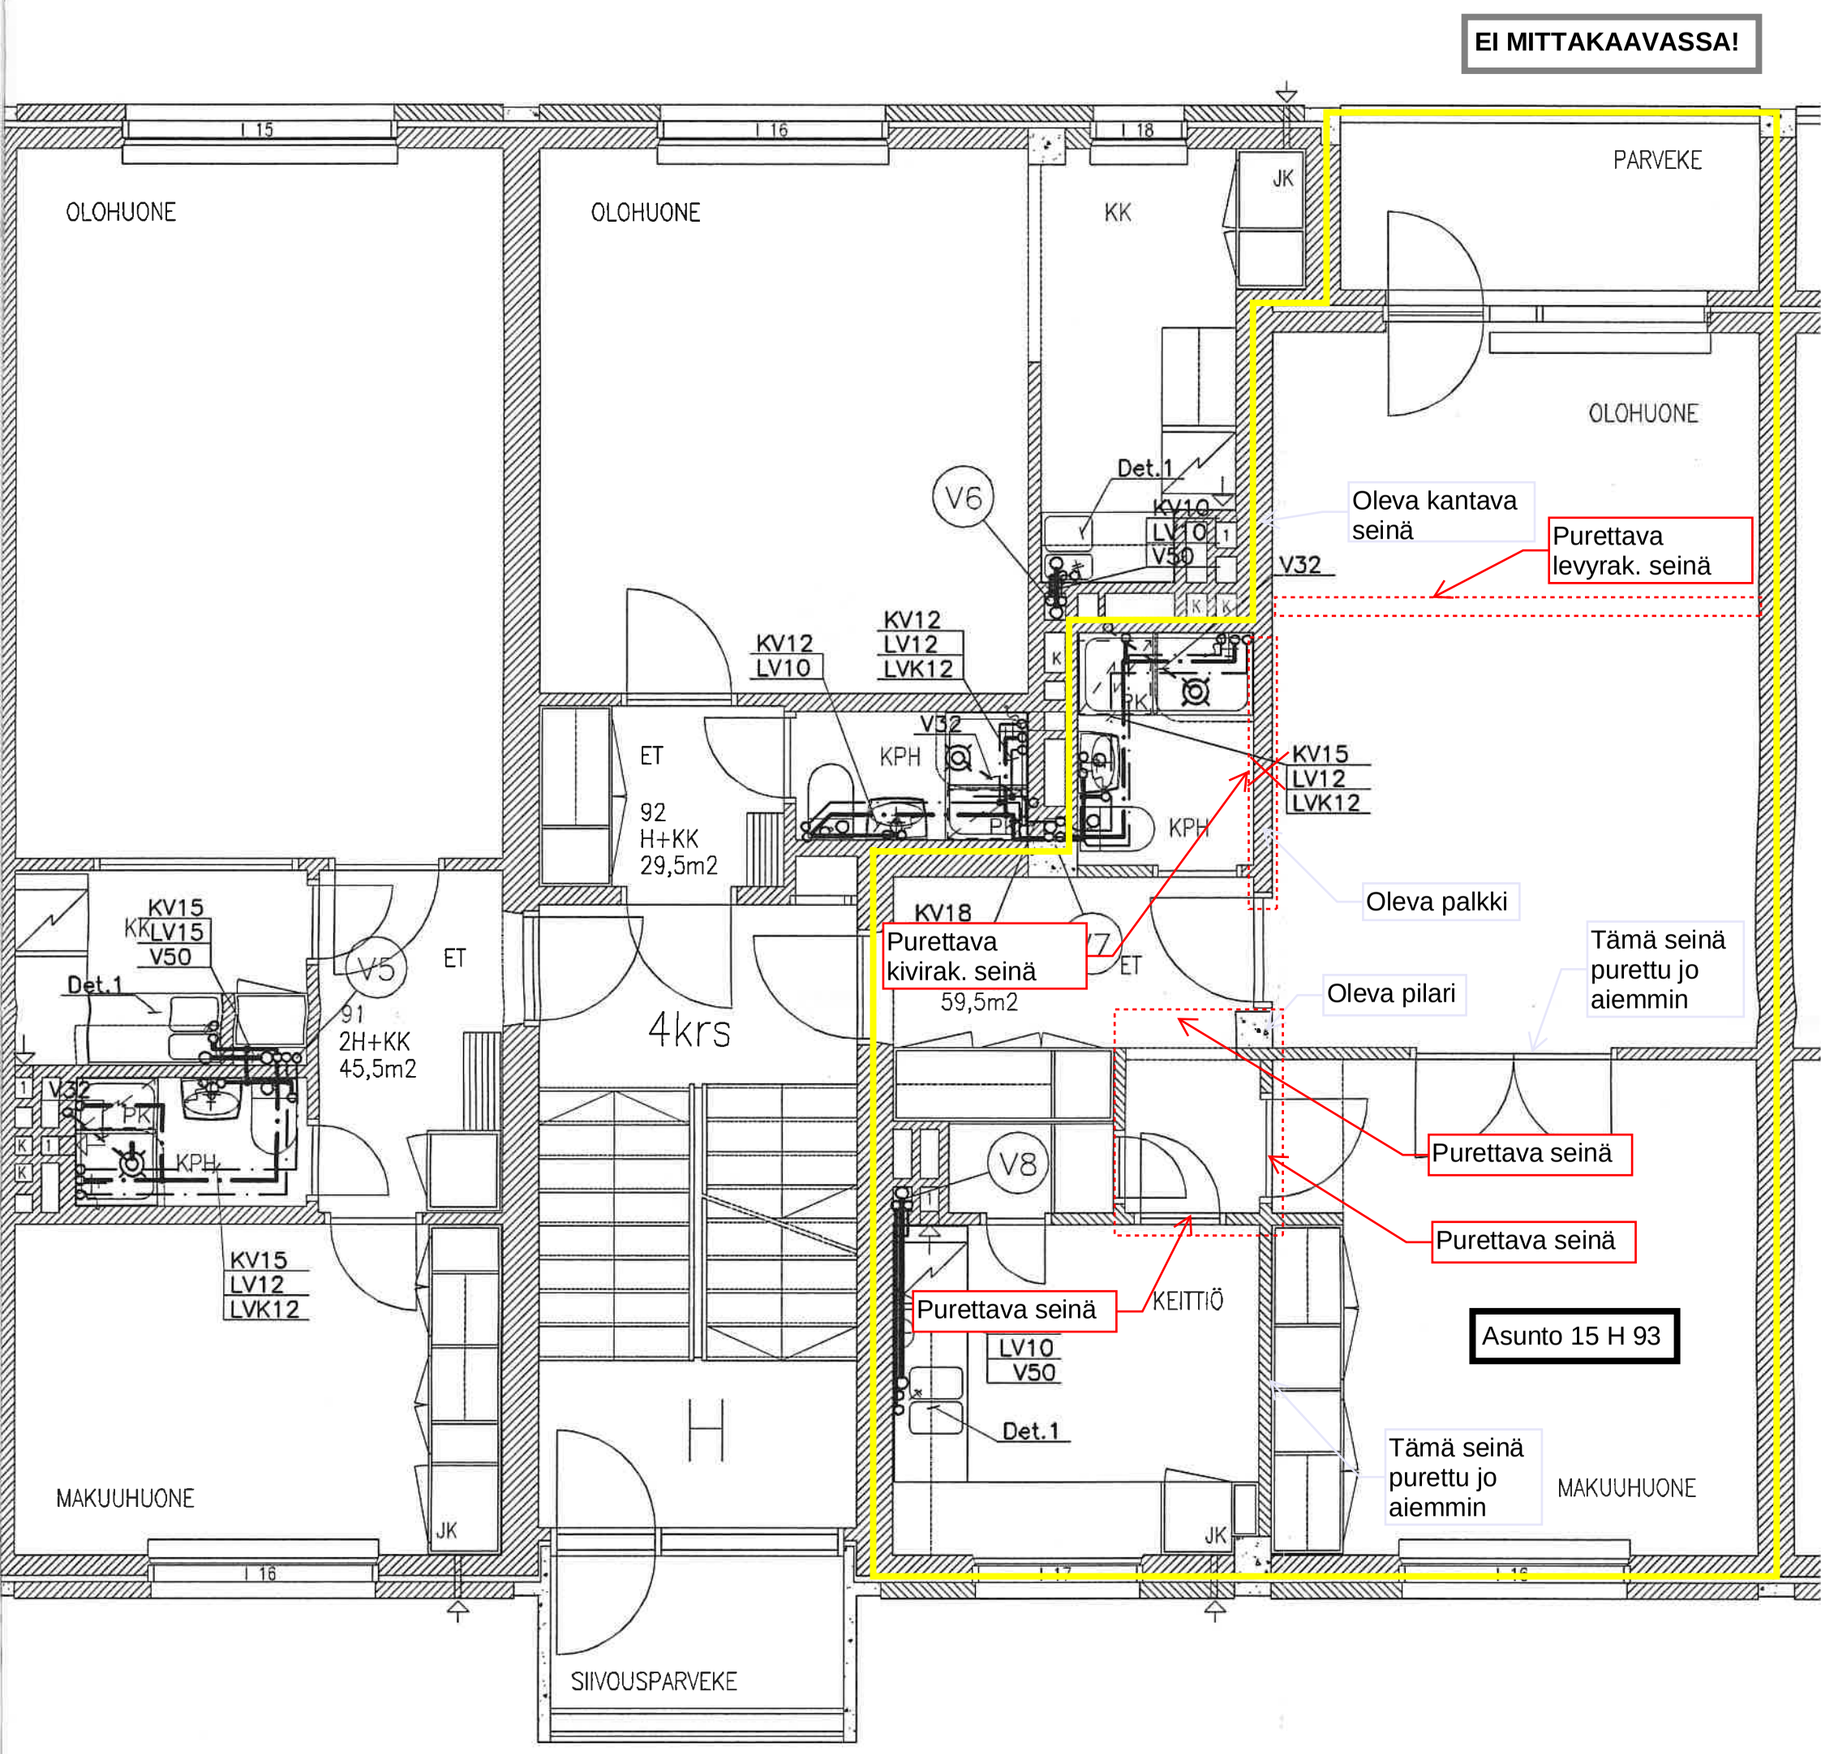Liite 2. Purettavat ja olevat rakenteet