


KPH:
LATTIA LAATOITETAAN
SEINÄT LAATOITETAAN
UUSI PUURAK. ALASLASKETTU KATTO
ALAKATTO paneلوداان
UUSI LATTIAKAIVO
UUSI MÄRKÄTILAKYNNYS
UUSI MÄRKÄTILAN OVI M8x21

UUSI SUIHKUOVI/SUIHKUSEINÄ TILAAJAN MUKAAN
UUSI ALLAS JA ALLASKAAPPI TIL. MUK.
UUSI PEILI/PEILIKAAPPI TIL. MUK.
UUDET VESIKALUSTEET/TATE-SUUNN. TAI TIL. MUK.

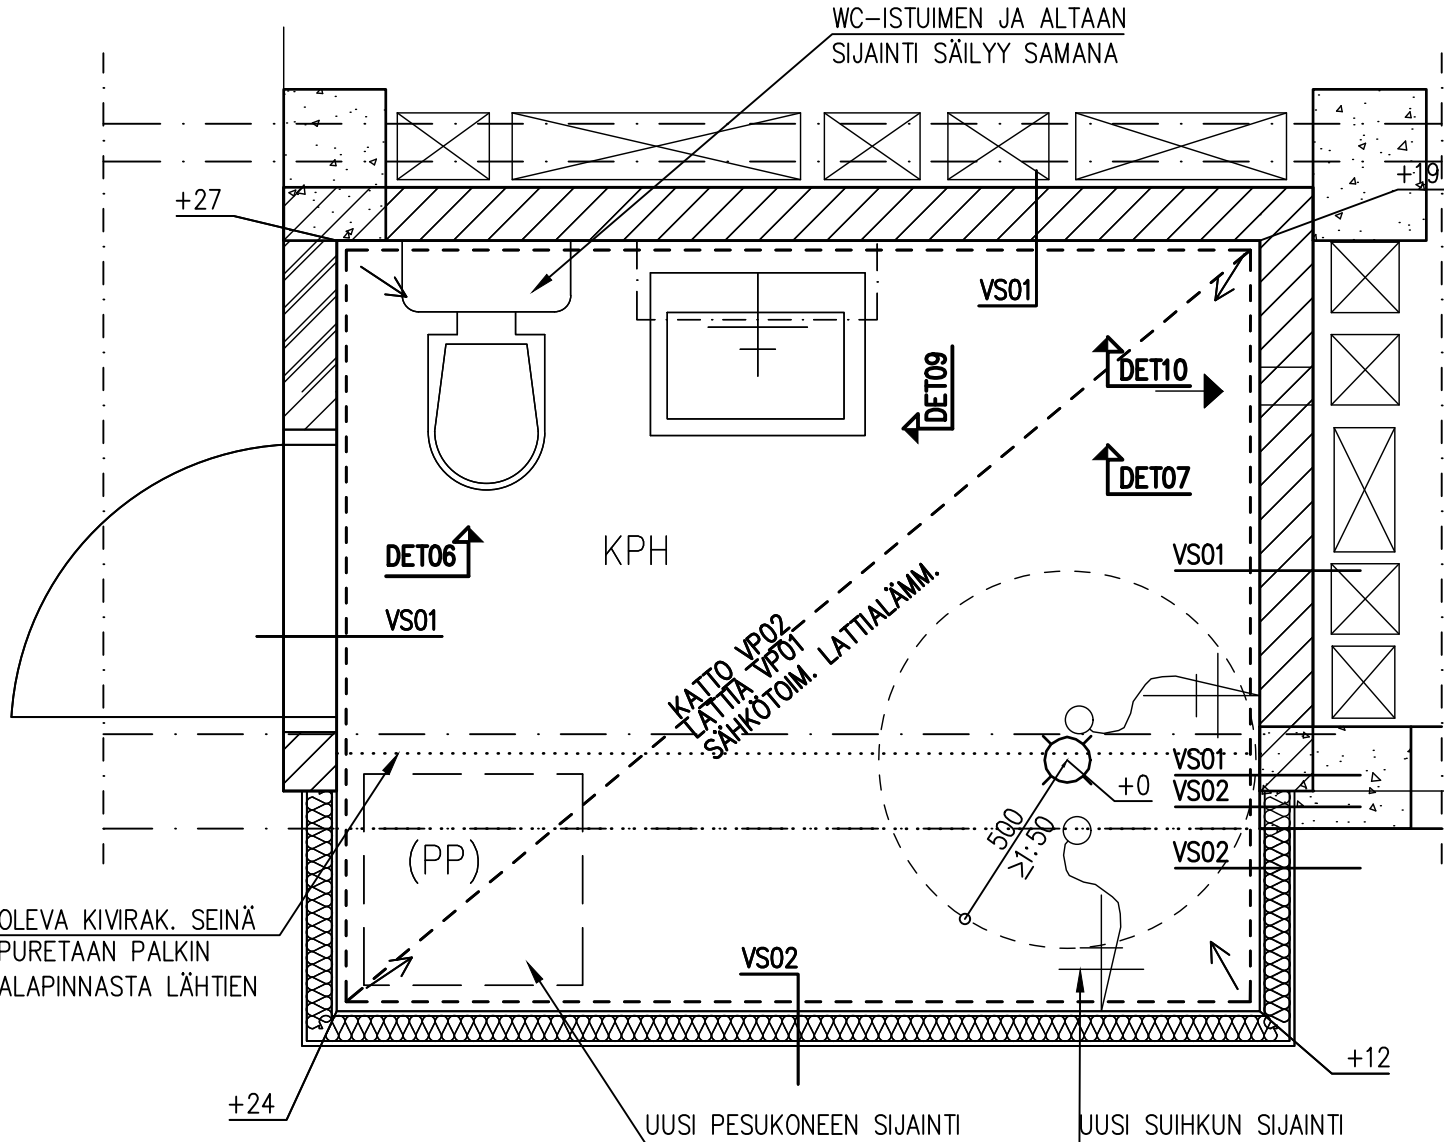

MÄRKÄTILAT:

VEDENERISTYS:

VANHAN RAKENNUSKANNAN UUDET MÄRKÄTILAT

- Märkätiloiksi luetaan yleensä tilat, joissa on lattiakaivo ml. suihku- ja saunahuone.
- Suihkukaappi ei muuta tilaa kuivaksi tilaksi, vaan sitä ympäröivät seinät ja lattia on vedeneristettävä.
- Märkätilan vedeneristystöissä noudatetaan materiaalivalmistajien ohjeita sekä Rakennusten veden- ja kosteuden eristysohjeita RIL 107-2012.
- Työn suorittajalla tulee olla voimassa oleva vedeneristäjän henkilösertifikaatti.
- Wc:ssä ja muissa tiloissa, joissa on lattiakaivo, asennetaan vedeneriste lattiapintaan.
- Kaikkien laatoitettavien rakenteiden taustalle asennetaan vedeneristys, vaikka tila ei ole märkätila.

- Rakenteiden veden- ja kosteudeneristyksen yleisohje RT 84-11093 mukaan:

Tilan käyttötark.	Lattia	Seinä	Alakatto	Alakaton tuuletus
Kylpy-/pesuhuone	vedeneristys	vedeneristys	kosteutta kestävä pinta	märkätilaan
Sauna/löylyhuone	vedeneristys	höyrynsulku,	kosteutta kestävä pinta	märkätilaan
Erillis-wc	vedeneristys	laatoitettavilla osilla vedeneristys	-	märkät. tai kuiviin til.
Kodinhuoltohuone ²⁾	vedeneristys	laatoitettavilla osilla vedeneristys	-	märkät. tai kuiviin til.
Kuraeteinen	vedeneristys	vedeneristys 1,2 m kork. vaaka-suunn. + 1,5 m etäis.e vesipist.	-	
Keittiö	⁴⁾	pesualtaan kohdalla vedeneristys	-	

- 1) Löylyhuoneiden paneeliseinissä ei tarvita erillistä vedeneristystä. Lattian vedeneriste nostetaan seinälle vähintään 100mm ja limitetään seinän höyrynsulun kanssa.
- 2) Pesualtaan yhteyteen suositellaan lattiakaivoa.
- 3) Tilassa, johon lämminvesivaraaja sijoitetaan, tulee olla lattiakaivo ja lattia vedeneristetään. Vesivaraajan suihkuavien vuotojen varalta seinät vedeneristetään.
- 4) Astianpesukoneen ja allaskaapin kohdalla vesivuotojen esilleohjaus tehdään erillisen suunnitelman mukaisesti esimerkiksi vuotovesikaukalolla tai muovimatolla, joka nostetaan vähintään 50mm seinälle ja kiinn. tiiviisti seinäpintaan. Näin suositellaan tehtäväksi myös kylmälaitteiden kohdalla. Allaskaapin pohja tulee olla vedenpitävä, vesivuotojen esilleohjaus kaapin etureunan kautta.

TÄMÄ ON TYYPPIPIIRUSTUS, VAIN RAKENTEELLISTA TIETOA VARTEN. TEHTY VANHOISTA LVI-POHJISTA. KAIKKI MITAT TARKASTETTAVA TYÖMAALLA ENNEN URAKAN ALOITUSTA. HUOM! KOROT OVAT VIITTEELLISIÄ. LOPULLISET KOROT MÄÄRITETÄÄN TYÖMAALLA. LÄPIVIENTIEN PAIKAT SUURINPIIRTEISET.

tunnus		lukum.		muutos		nimim.		päiväys	
kaup.osa/kylä		kortteli/tila		tontti/Rn:o					
KALEVA		417		64					
rakennustoimenpide						piirustuslaji			
MÄRKÄTILALAAJENNUS						Rakennepiirustus			
AS OY KASKITIE 11-15						mittakaava			
Kaskitie 15 H 93 33540 Tampere						1:20			
TSO RAKENNESUUNNITTELU Oy Muurantie 5 A 18 33960 Pirkkala p.010 320 1520						piir.num.		muutos	
RAK						003			
pvm.		suun.		tark.		Työnumero			
28.2.2022		JTA		Timo Sormunen RI		1876			

Jonna Talvitie
Timo Sormunen

010 340 1930
010 320 1521