

LAHTI

UUDENKYLÄN OSAYLEISKAAVA

1:15000 Y-204

LAHDEN KAUPUNKI
KONSERNIHALLINTO
ELINVOIMA- JA KILPAILUKYKYPALVELUT


TYÖRYHMÄ
Kaavanlaatijat:
Suunnittelijat:

Sanna Suokas
Ramboll Finland Oy
Markus Hytönen, Niina Ahlfors,
Matti Kautto ja Annu Tulonen

Lahdessa 1.12.2017

KÄSITTELY

- Osayleiskaavaluonnoksen MRL 62§ ja MRA 30§ mukainen kuuleminen 29.10.-1.12.2014
- Osayleiskaavaehdotus MRL 65§ ja MRA 19§ mukainen nähtävilläolo 20.11.-21.12.2015
- Kaupunginvaltuuston hyväksyminen 12.3.2018 § 10
- Kaupunginvaltuuston 27.8.2018 § 218 on määrännyt voimaantuon silta osin kuin kaupunginvaltuuston päätökseen 12.3.2018 § 10 ei ole haettu muutoksia.
- Kaupunginvaltuusto on kokouksessaan 12.3.2018 § 10 hyväksynyt Uudenkylän osayleiskaavan. Päätös on saanut lainvoiman 11.10.2018. Tämä kartta on valtuuston päätöksen mukainen.

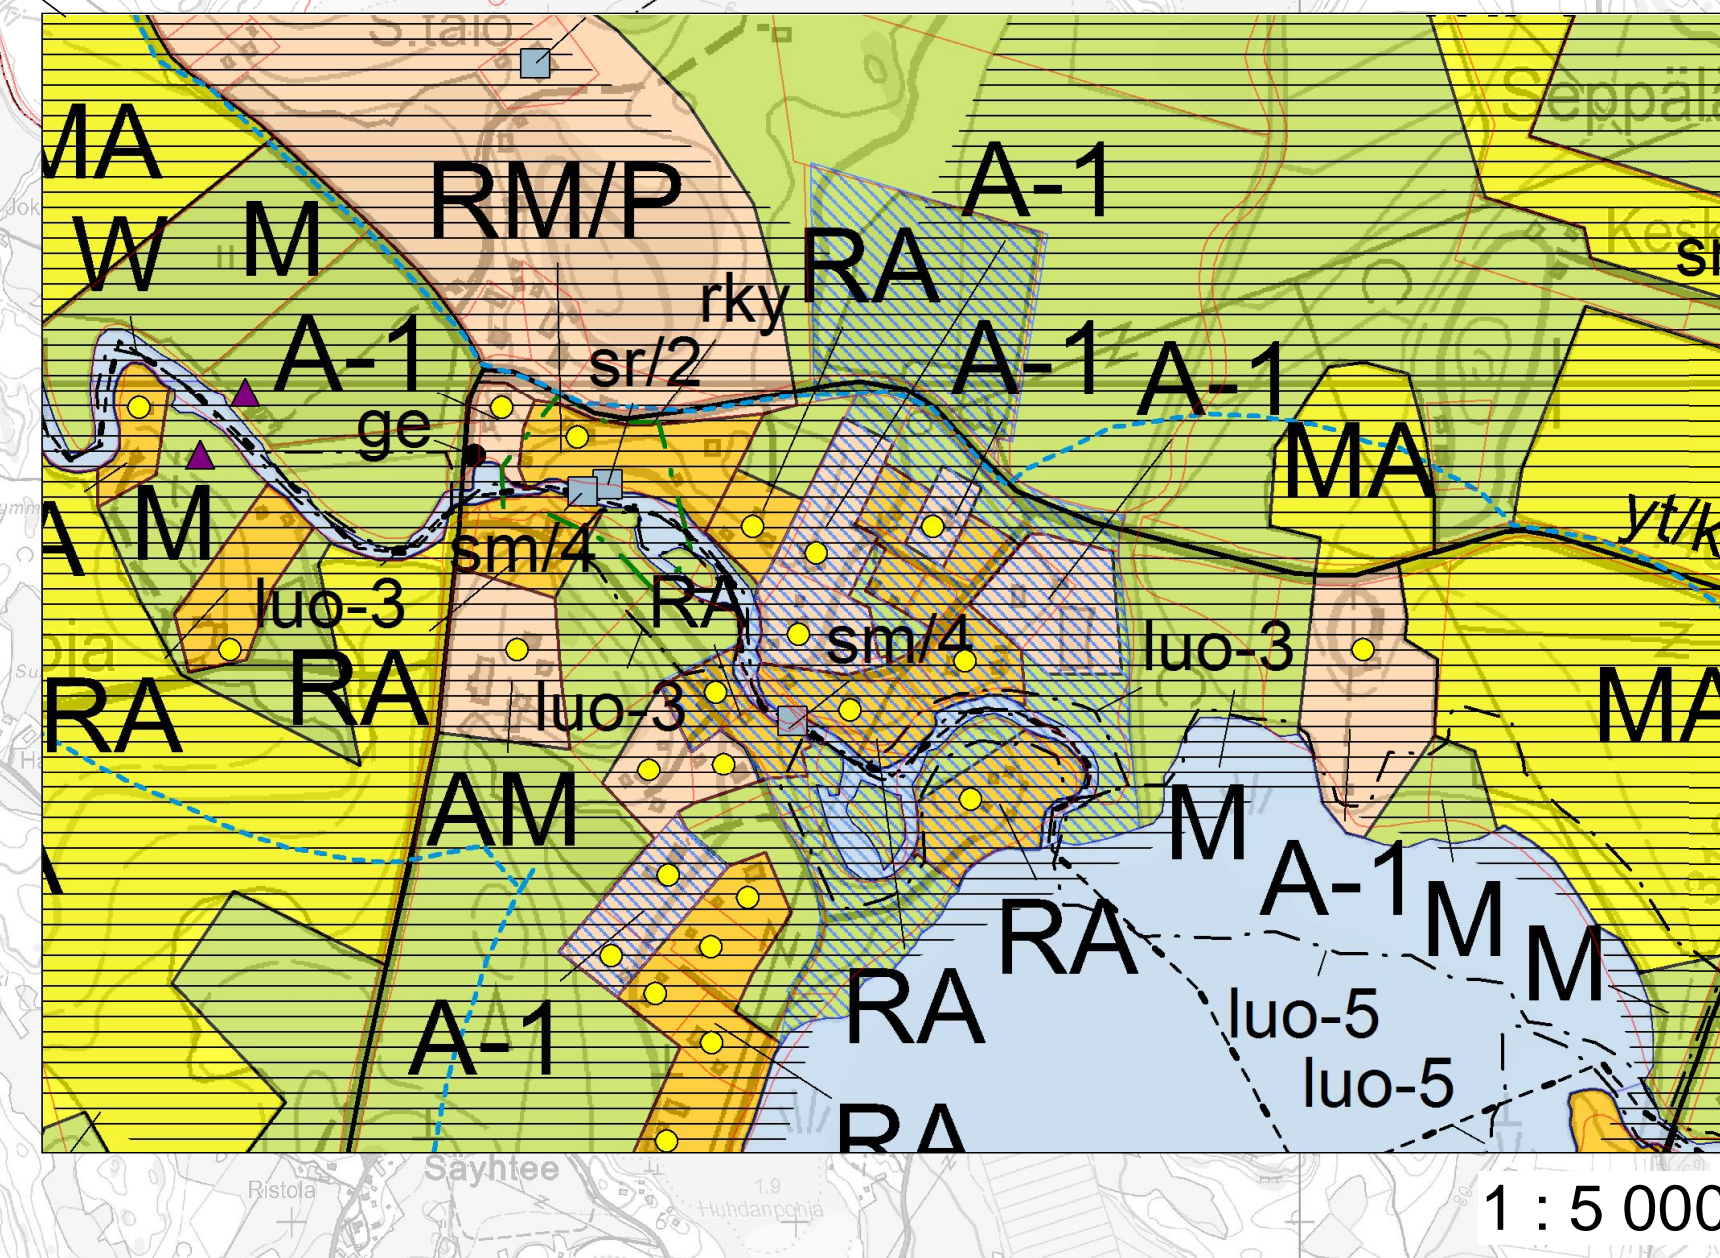

1 km