


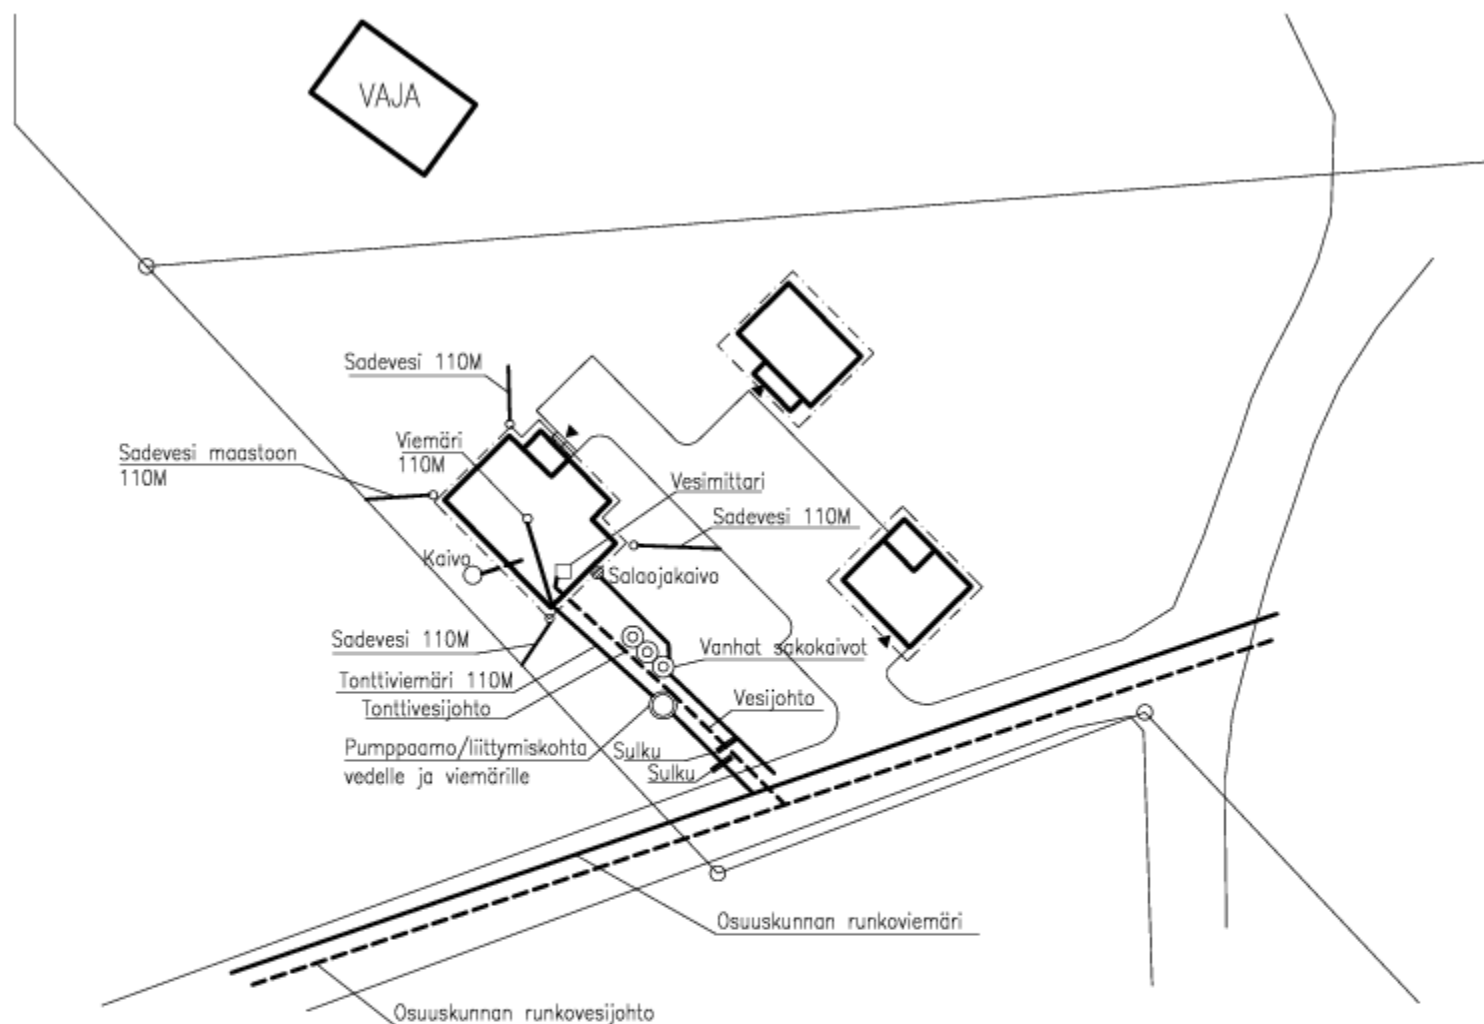

KIINTEISTÖ TOIMITTAA ASEMAPIIRRUSTUKSEN (3 kpl)
JOSTA SELVIÄÄ VANHOJEN JA UUSIEN
VESI- JA VIEMÄRIJÄRJESTELMIEN SIJAINTI

Kosa/Kylä Laukkoski	Kortteli/Tila Meikälä	Tontti/Rno 00:00	Viranomaisten arkistointimerkintä varten	
Toimenpide Muutos			Piirustustyyppi Vesi ja viemäri	
Rakennuskohteen nimi ja osoite Meikäläinen Matti Meikäläisentie 100 07150 Laukkoski			Piirustuksen sisältö Asemapiirustus	Mittakaavat 1:500
Suunnittelijan nimi Putkimies Pertti			Suunnittelualue, työnnumero ja piirustuksen numero LVI 002005	
Päiväys		Allekirjoitus		