


# Päivitetty kartta 16.6.2026

KALLIOKATU

- 4,1 x 4,1 myynti kahdelta reunalta 150 euroa
- 4,1 x 4,1 rivipaikka 140 euroa
- 4,1 x 4,1 rivipaikka 125 euroa
- 4,1 x 2,1 myynti kahdelta reunalta 90 euroa
- 4,1 x 2,1 rivipaikka 80 euroa
- 2,1 x 2,1 myynti kahdelta reunalta 75 euroa
- 2,1 x 2,1 rivipaikka 65 euroa
- 1-vaihe sähkö 30 euroa
- 3-vaihe sähkö 50 euroa

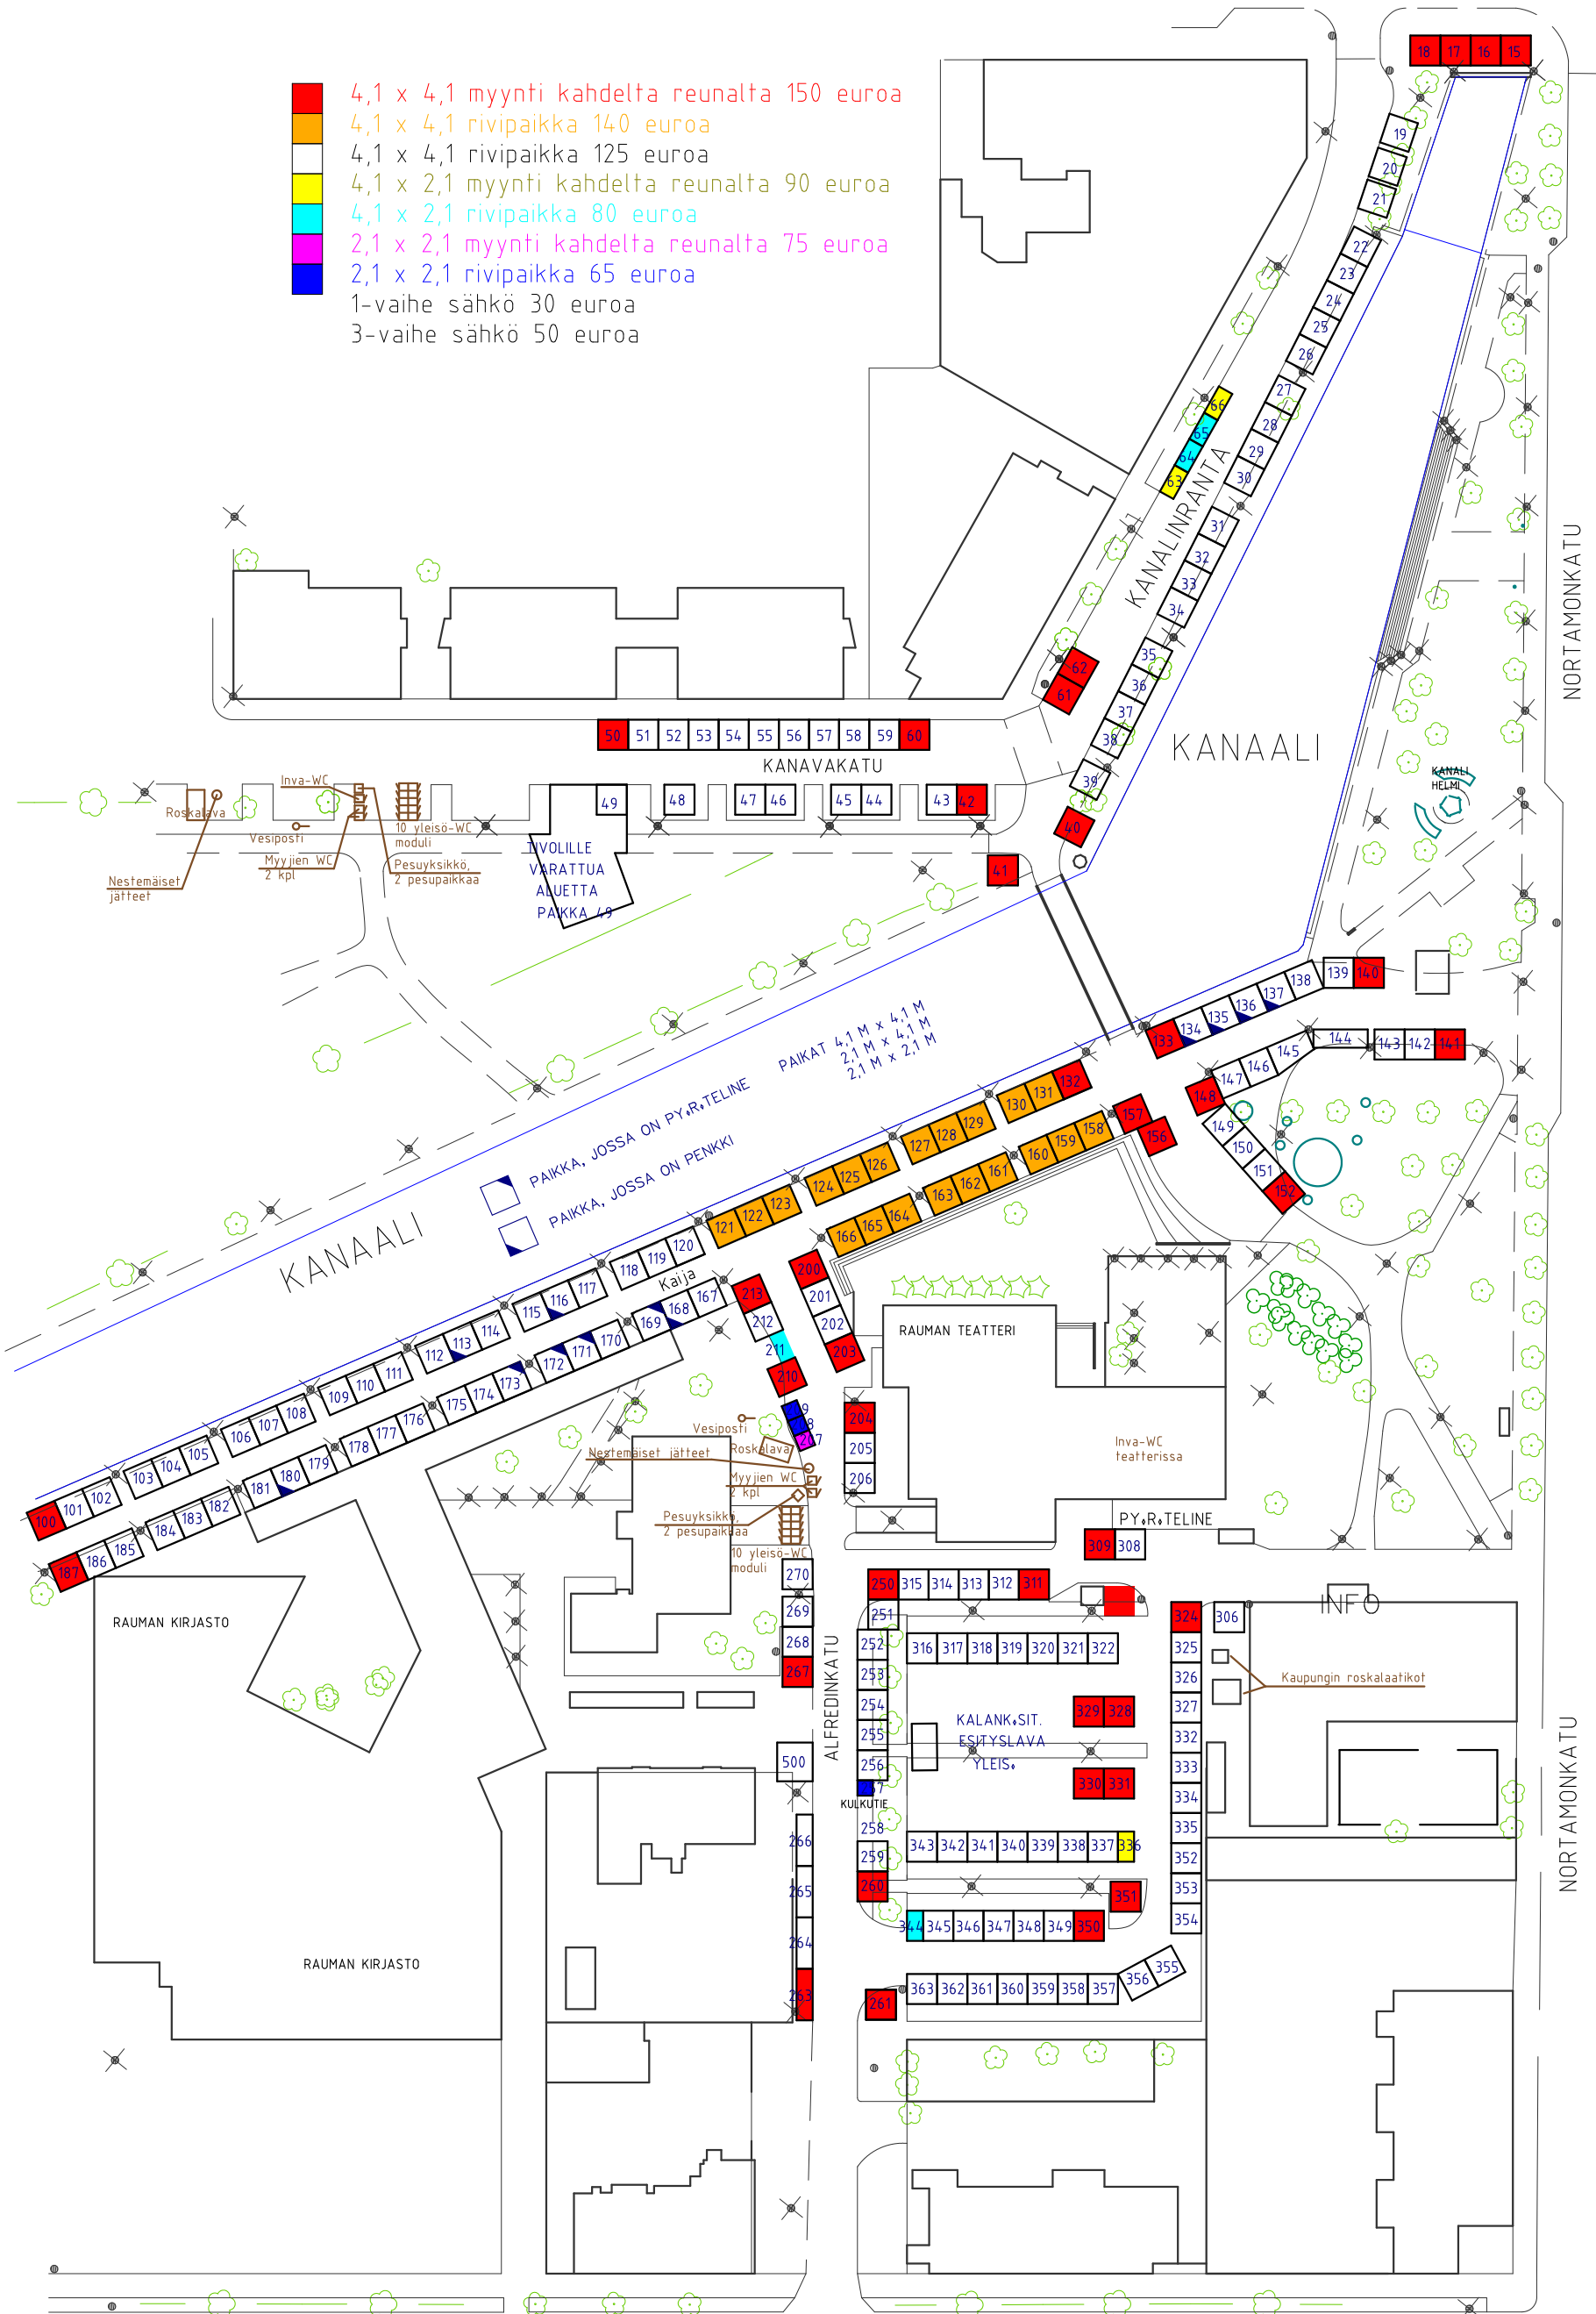

NORTAMONKATU

NORTAMONKATU

AITAKARINKATU