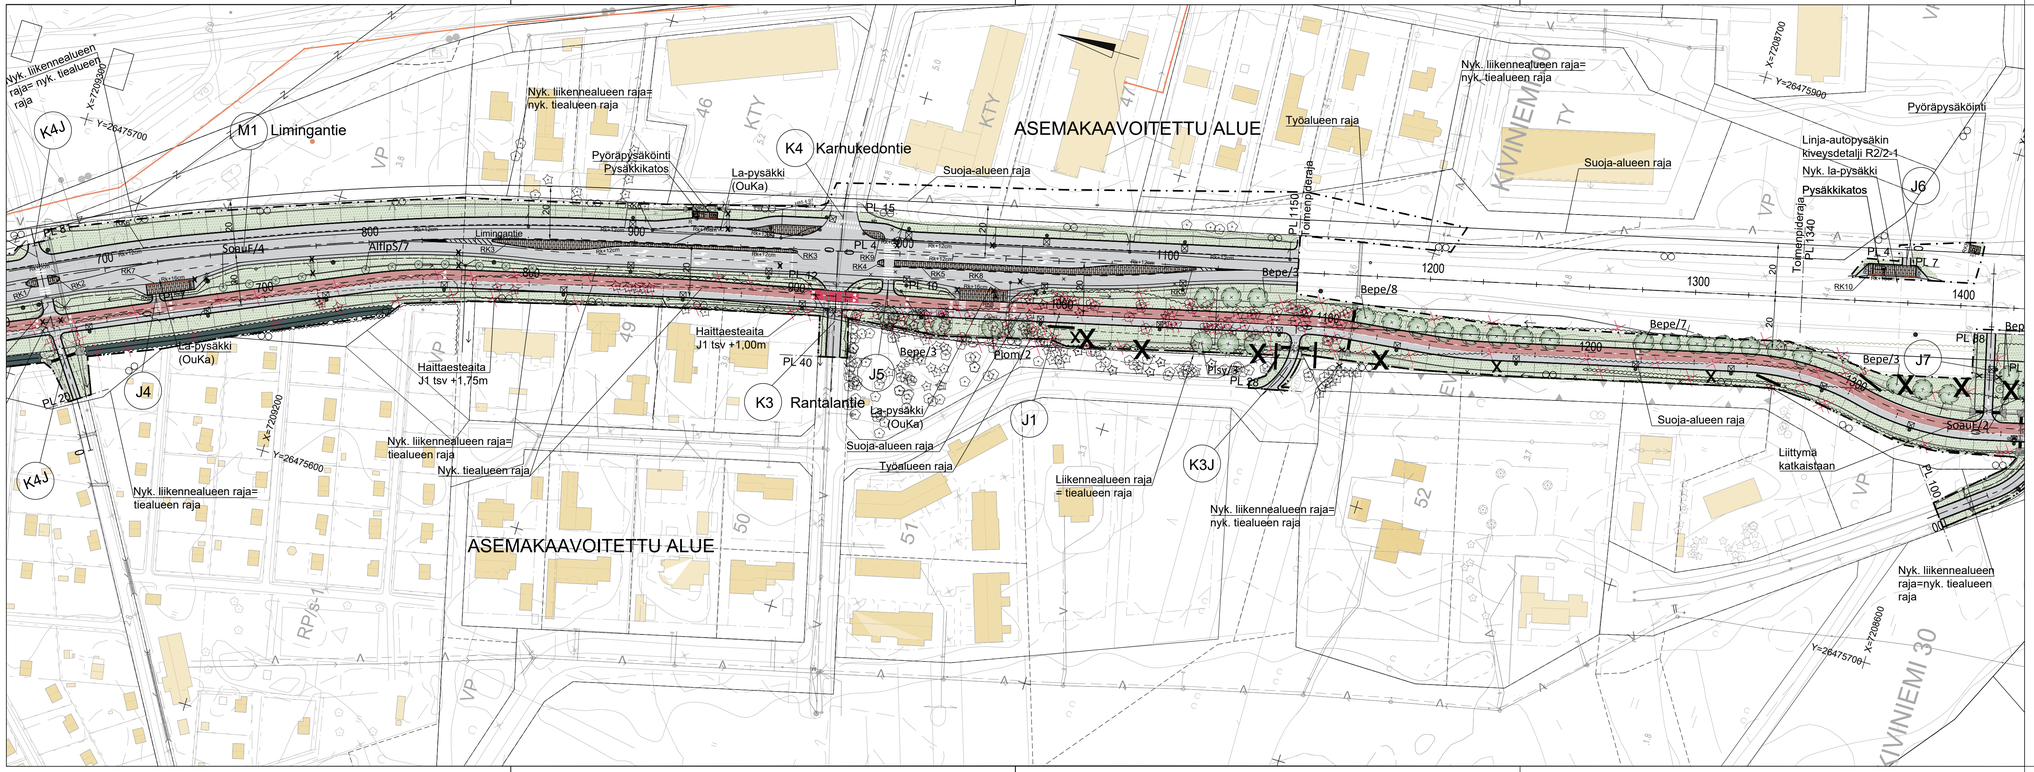

MERKINNÄT

Työalueen raja

KASVILLISUUS

Säilytettävä ja suojattava havu-/lehtipuu

Säilyvä metsänreuna

Poistettava havu-/lehtipuu

Poistettava puusto

KORKEUDET JA KUIVATUS

Nykyinen korkeus

Suunniteltu korkeus

Nykyinen hulevesikaivo

Uusi hulevesikaivo, kuivatussuunnitelman mukaisesti

Pintavesien virtaussuunta

Oja/painanne pohjan korko, virtaussuunta ja takaluiska

Rumpu, kuivatussuunnitelman mukaisesti

ISTUTETTAVA KASVILLISUUS

ISTUTETTAVA KUUSIAIDANNE (vapaasti kasvava kuusiaita) 150 cm, ist. et. 2,5 kpl/m, kate kuitukatekangas, ks. työselostus

MAISEMANURMI 1, kasvualusta h=150 mm nurmikon siemenet 2 kg/aari

ISTUTETTAVA LEHTIPUU

AlglpS pilaritervaleppä *Alnus glutinosa f. pyramidalis 'Sakari'* rym 10-12 cm, 7 kpl

SoauF pylväshaapa, *Sorbus aucuparia 'Fastigiata'*, rym 10-12 cm, 4 kpl

Bepe rauduskoivu, *Betula pendula*, rym 14-16 cm, 24 kpl

ISTUTETTAVA HAVUPUU

Piom serbiankuusi, *Picea omorika* , 80-100 cm, 2 kpl

Pisy mänty, *Pinus sylvestris*, 80-100 cm, 3 kpl

PINNAT

Asfaltti

Ristoysalueen sirotepinta, Tie/katu SMA/AB JKPP AB

Betonikivi, Iso sauvakivi 278x138x80 mm, harmaa tiililadonta

Betonikiviraita, 2x (138x138x80 mm) valkoinen

Noppakiviraita, 3x (90x90x90 mm) harmaa

Louhe, KaM 50-150 mm h=200 mm rummun eroosiosuojaus

Betonireunakivi upotettava, harmaa kts. R13_6

Betonireunakivi madallettu, harmaa kts. R13_6

VARUSTEET JA KALUSTEET

VALAISIN erillisen suunnitelman mukaisesti

ODOTUSKATOS Alushel O3, on/off-3, RAL 5001 tai vastaava. Varusteet:

- Linjakilpikehikko 6+6, johon sopii 545 mm levyiset kilvet
- Aikataulukaappi (koko 800*1200)
- Katokseen kiinnitetään roska-astia, RAL 7024
- Istuin Rikala tai vastaava
- Upotettu valaistus loisteputkilla
- Katoksessa oltava maadoitus ja enintään 30mA vikavirtasuoja

PYÖRÄTELINE Alushel Branch, RAL 7024 tai vastaava

ROSKA-ASTIA City 60, RAL 7024 tai vastaava kiinnitetään katokseen tai pylvääseen

HAITTAESTEAITA puurunkoinen ja paneloitu puuaita kts. R16_1-3

Merkki	Muutos	Pvm	Suunn.	Tark.

Hankkeen nimi

Mt 847 (Limingantie) jalankulku- ja pyöräilyväylä välillä Rantavainio - Äimärautio, Oulu

Piirustuksen sisältö

Tieympäristökartta 2, M1 plv 700-1400

RAMBOLL

OULU TIEYSTÄVÄ- JA YMPÄRISTÖPALVELUT

Elinkeino-, liikenne- ja ympäristökeskus

Pvm		Pvm		Pvm	
21.10.2022	Sari Hyyppä	21.10.2022	Harri Vaarala	21.10.2022	Ari Kuotesaho
	Kalle Kemppainen				

Koordinaatijärjestelmä	ETRS-GK26	Tierekisteritunnus		Mittakaava	Piir.nro
Korkeusjärjestelmä	N2000	847/3/200-847/3/3660		1:1000	R12/1-2