

1:15 000

KÄYRÄVÄLI 5 M



SUUNNISTUSKARTTA

SIMOLA


LAPPEENRANTA

KÄYRÄVÄLI 5 M

1:15 000



O. TELLARPPIA

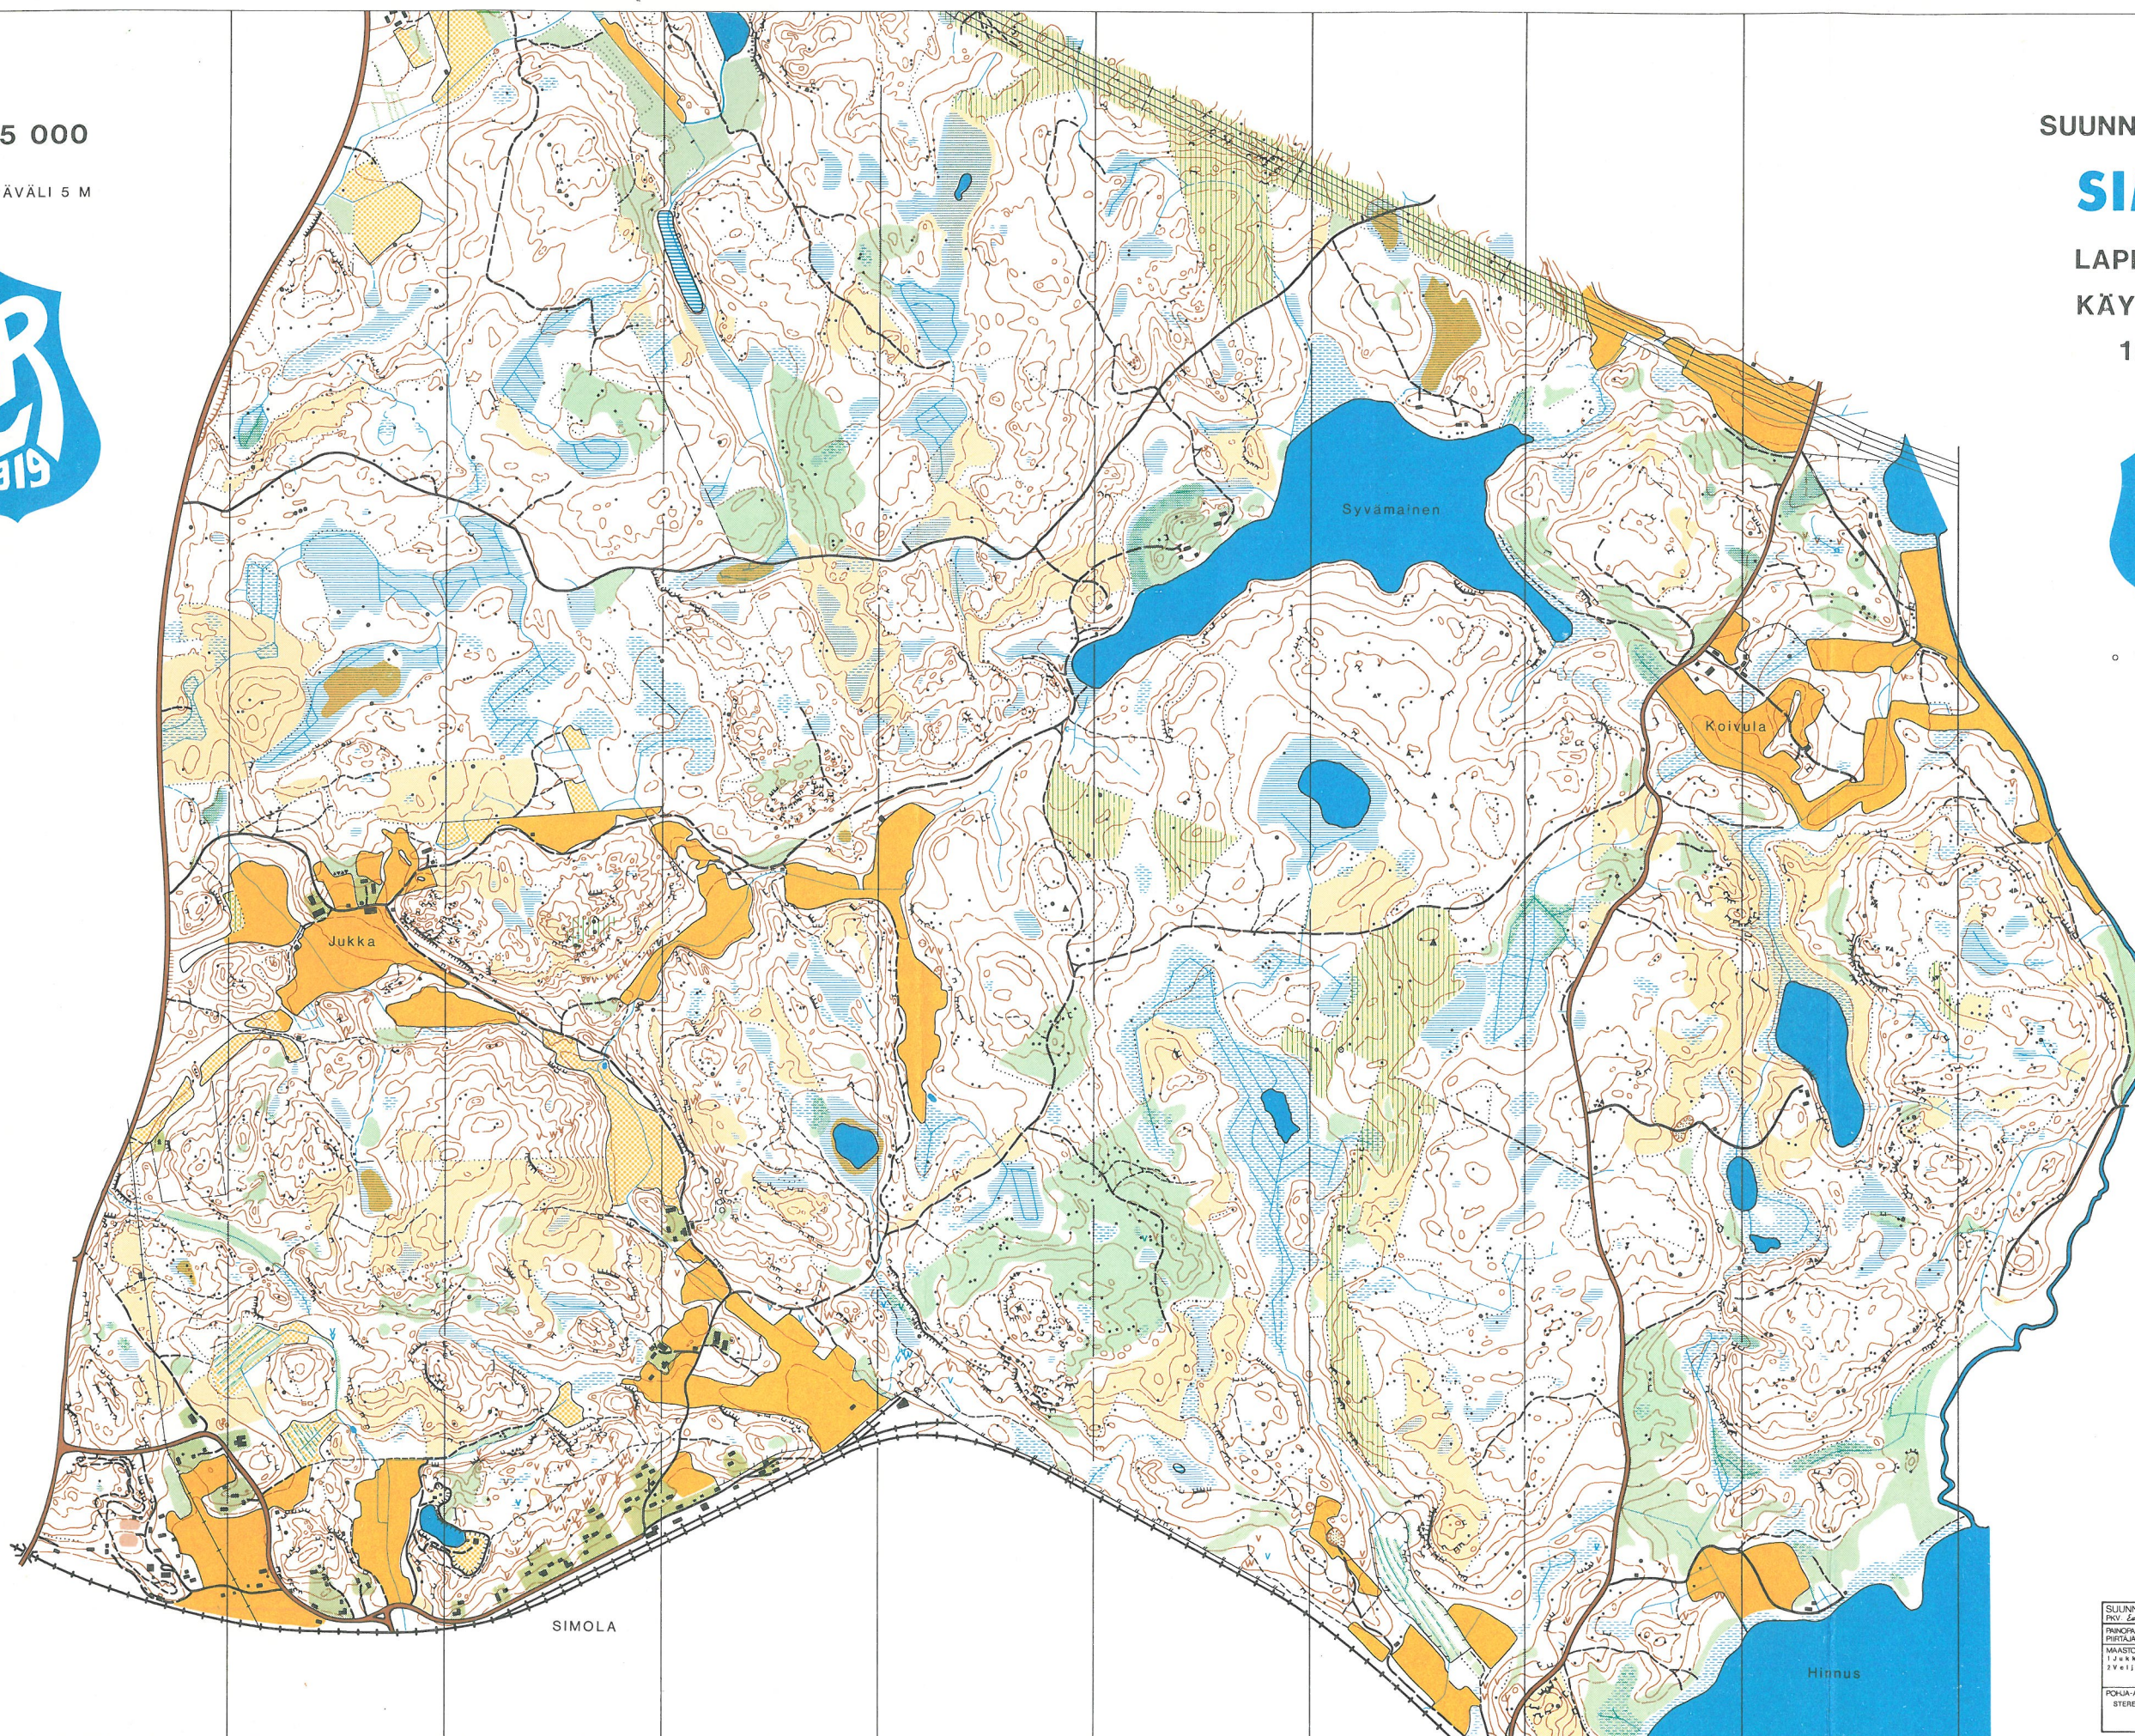

SUUNNISTUSKARTTA 850113 PROJ. Latvian kartta 1919	YLEISKARTTA 1:400 000 PERUSKARTTA 1919
PAIKOITUS PIIRITÄÄ Pauli Alkanen	
MAASTOTYÖ 1984 Jukka Rautapeltö Seppo Pusa	
POHJA-ANNESTO STEREOKUJAKARTOITUS 1:5000	