


VALLILAN SIIRTOLAPUUTARHA 1930-luvulla

SUUNNITTELUA

2/6

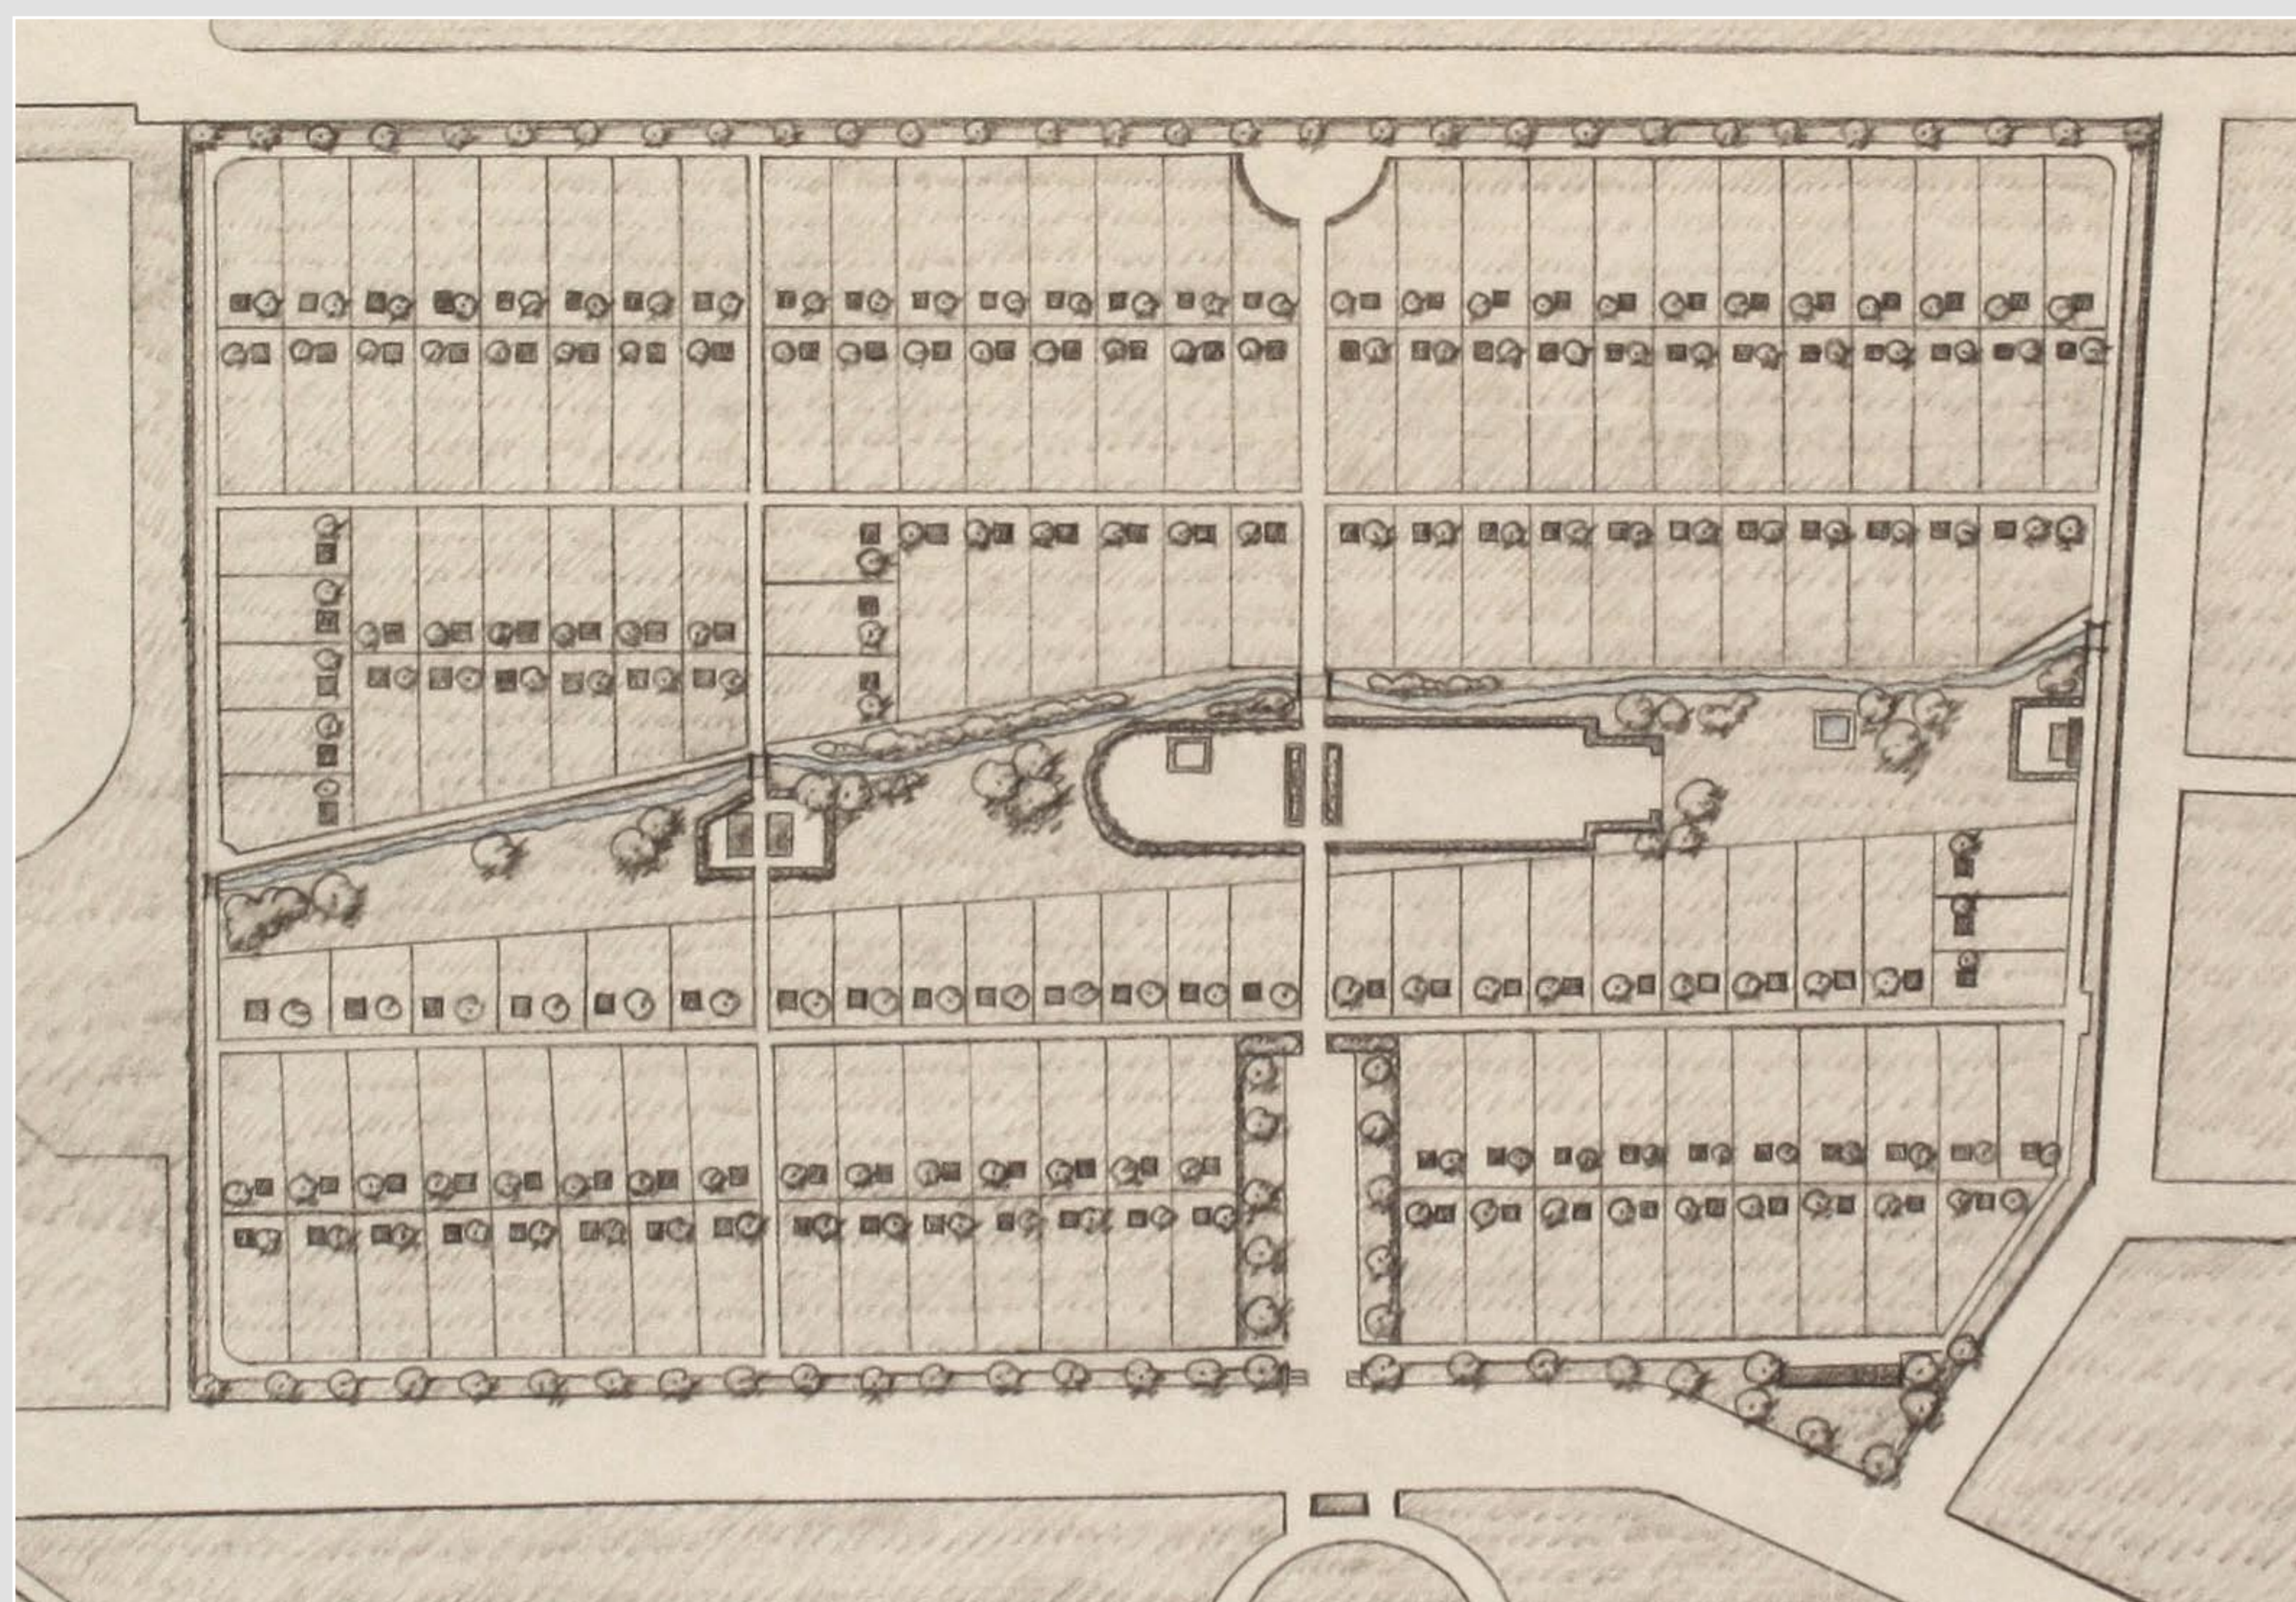

Birger Brunilan signeeraama ehdotus Vallilan siirtolapuutarhaksi 1930 luvun alusta. Helsingin kaupunginarkisto



Ensimmäisiä mökkejä vuonna 1932. Etualan maa-alue oli kaupunkilaisten viljelykäytössä. Kuvassa näkyy siirtolapuutarha-alueen ympärille rakennettu aita ja sen vieressä Pihlajapolku. Helsingin kaupunginarkisto.

SIIRTOLAPUUTARHAN SUUNNITTELUA

Vallilan siirtolapuutarhaa varten suunniteltiin vain yksi majatyyppi, sen piirustuksen on 14.3.1932 signeerannut arkkitehdit Birger Brunila ja Väinö Tuukkanen. Mallipiirustuksen tarkoituksena oli luoda yhtenäinen kokonaiskuva koko siirtolapuutarha-alueelle ja taata hyvä rakennuskanta.⁴


Vallilan siirtolapuutarhamaja suunniteltiin tilapäistä oleskelua varten: sateensuojaksi, eväiden nauttimiseen ja työkalujen säilytyspaikaksi. Majoista ei saanut tulla pysyviä asuntoja.⁵ Yhdistyksen vuoden 1937 toimikunnan kokouspöytäkirjassa pyydetään muistuttamaan viljelijöitä, että vuokrasopimus kielteää yöpymisen siirtolapuutarhassa lokakuun 30. päivän jälkeen.

Asemapiirustus määritteli majan ja käytävän sijainnin palstalla. Suorat linjat ja suunnitelmallisuus olivat lähtökohta kun palstaa alettiin muokata. Kiinteistövirastolta sai lunastaa palstalle istutussuunnitelman ja puutarhakonsultti kävi paikan päällä neuvomassa palstan suunnittelussa ja viljelyn periaatteista.⁶



Uuden mökin ympärillä on aloitettu puutarhatyöt. Kuvausaika 1932 - 1933. Helsingin kaupunginarkisto.

^{4,5,6} Laurila, Ulla-Maija. Vapaaehtokien kuluksi. Helsingin kaupunginarkisto. 2008.

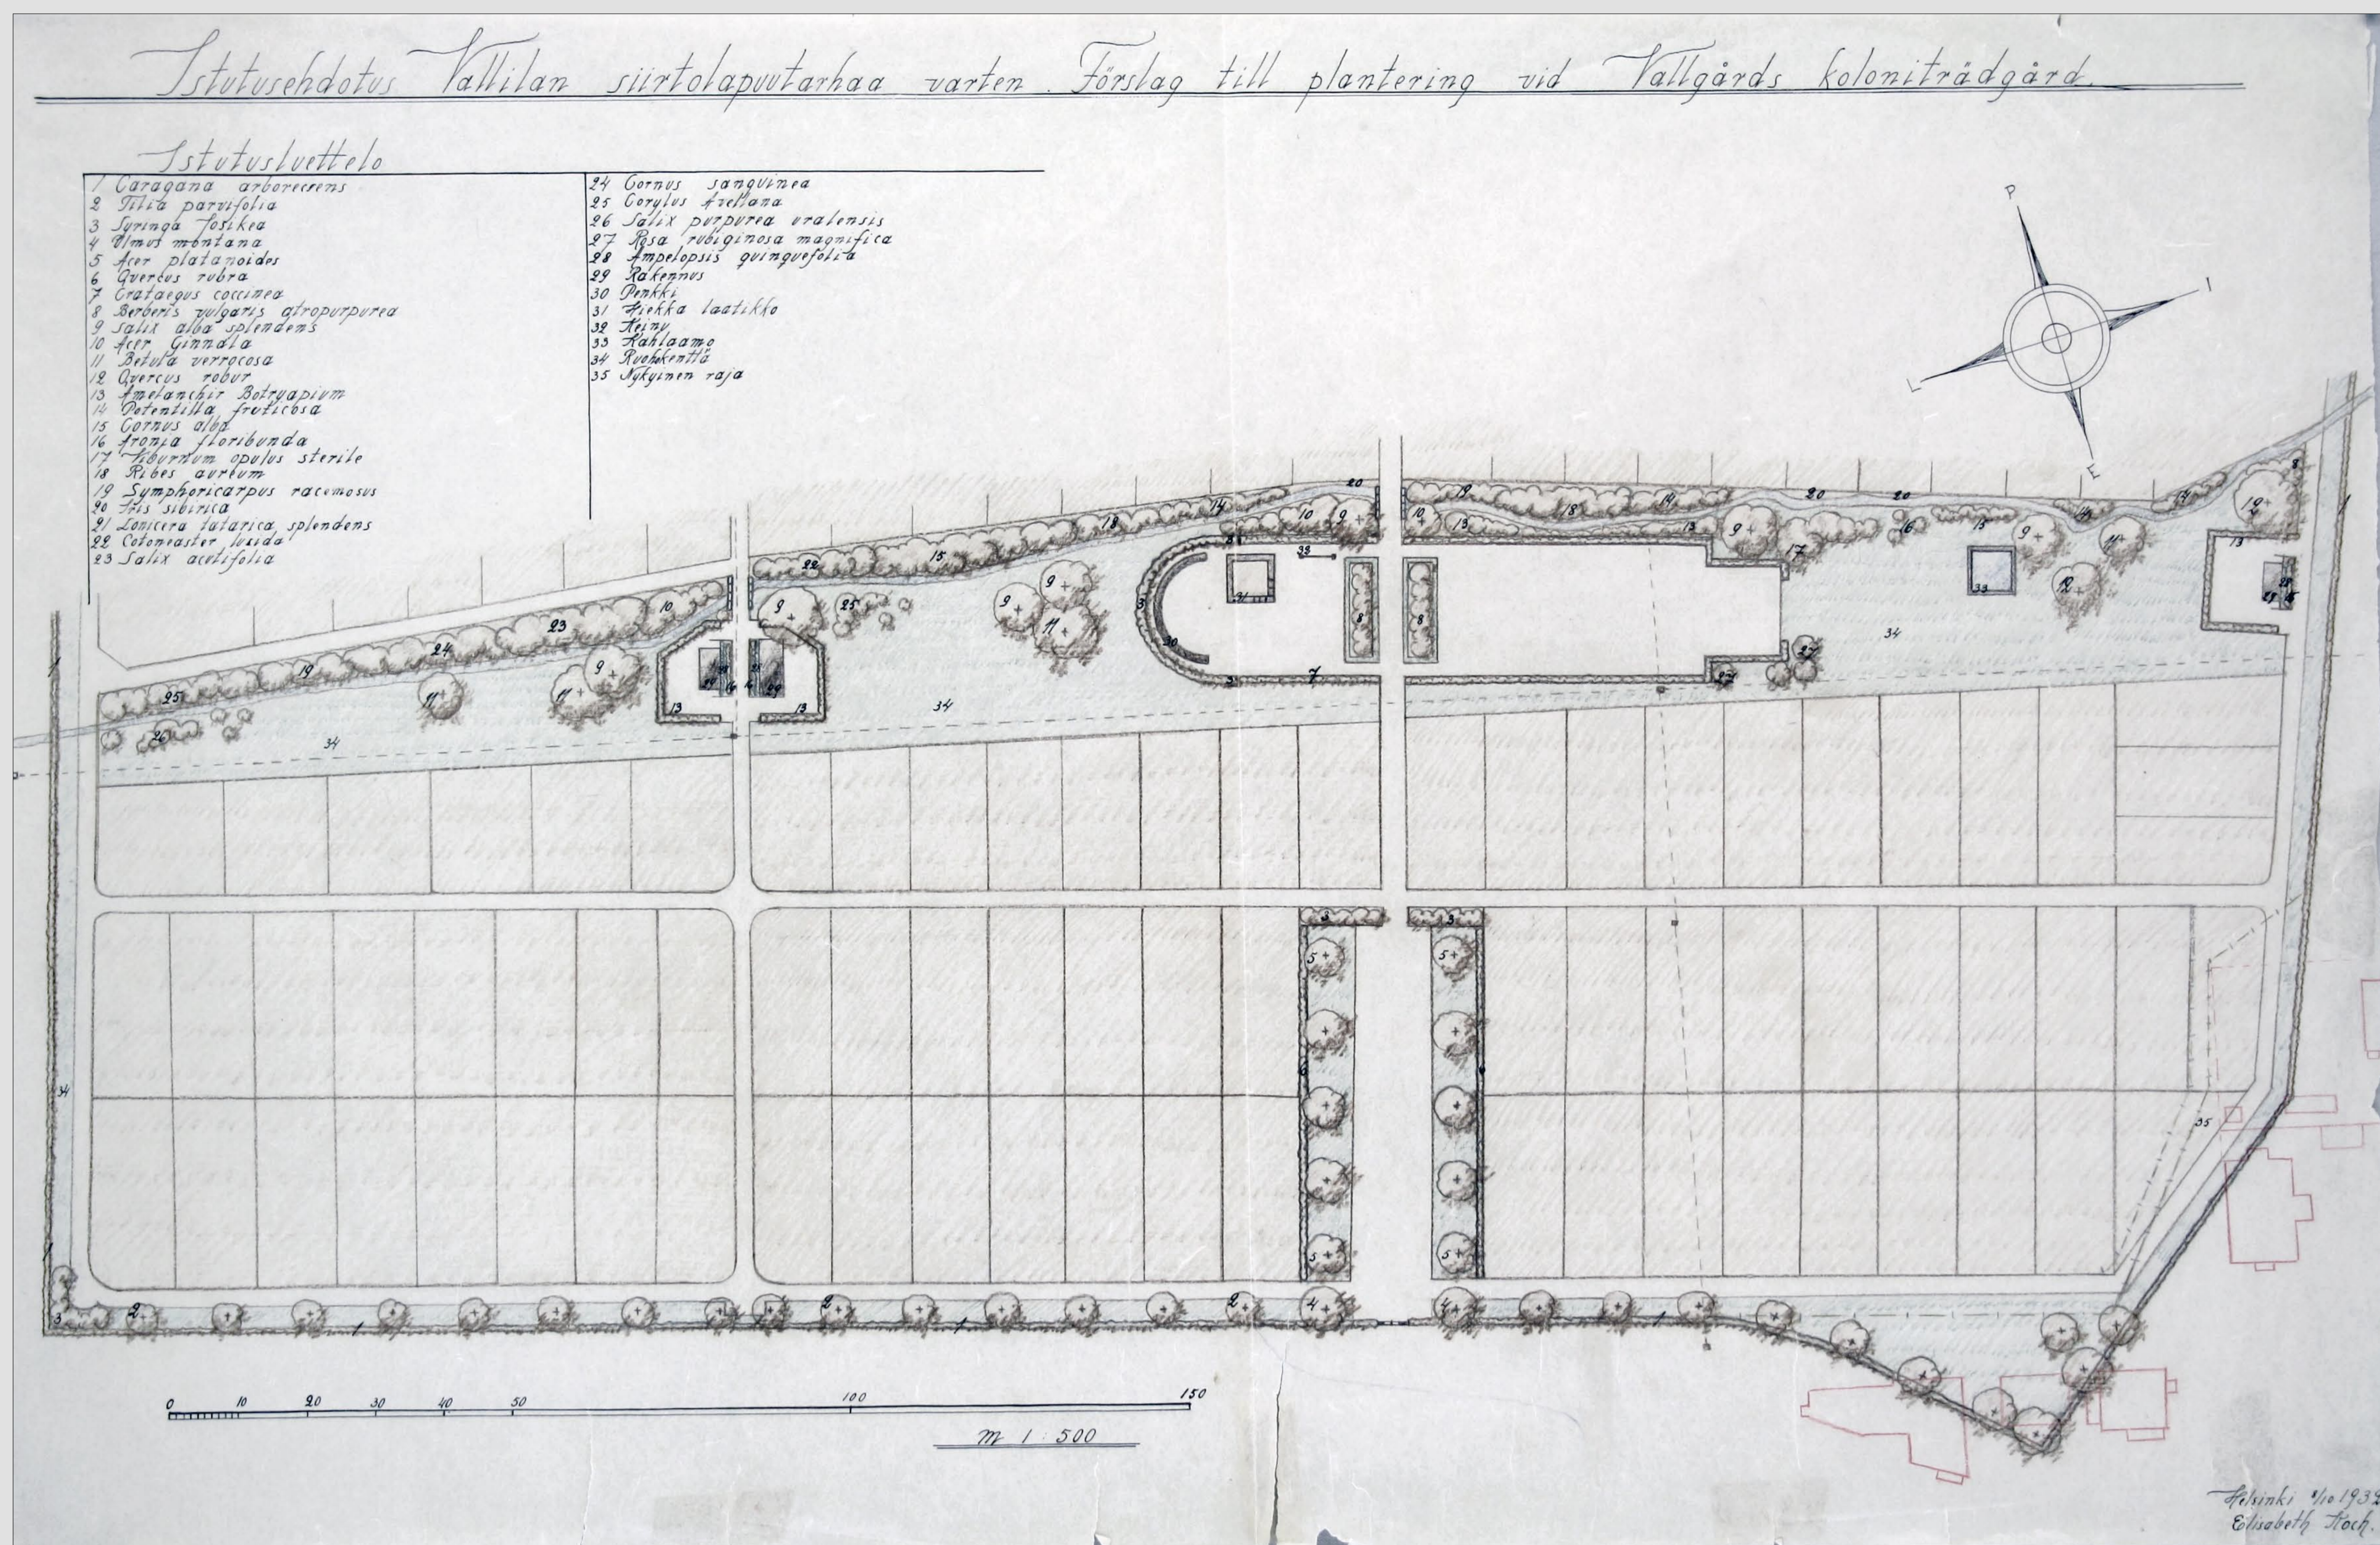

Elisabeth Kochin signeeraama istutusehdotus Vallilan siirtolapuutarhaa varten vuodelta 1932 (yllä) sekä suunnitelmia palstoille no 30, 47 ja 76 vuodelta 1932 (alla). Helsingin kaupunginarkisto.

