


KUOPIO XXII KAUPUNGINOSAN VIRRANNIEMEN RYHMÄPUUTARHA- JA LOMA-ALUEEN ASEMAKAAVA 1:2000

MERKINTÖJEN SELITYKSIÄ JA ASEMAKAAVAMÄÄRÄYKSET:

- 3 M SEN KAAVA-ALUEEN ULKOPUOLELLA OLEVA VIIVA, JOTA VÄHISTÄMINEN KOSKEE
- ALUEEN RAJA
- OHJEELLINEN YLEISELLE AJONEUVOLIIKENTEELLE VARATTU ALUEEN RAJA
- XXII
SORSA
VIRRANNI
e=0,02
- KAUPUNGINOSAN NUMERO
- KAUPUNGINOSAN NIMI
- ALUEEN NIMI
- ALUETEHOKKUUSLUKU ELI ALUEEN PINTA-ALAN SUHDE ALUEEN PINTA-ALAAN
- LOMA-ALUE, ALUEELLE SAA RAKENTAA RAKENNUKSIA, JOTKA SOVELTUVAT ALUEEN TARKOITUKSEEN
- VOIMANSIIRTOALUE
- RYHMÄPUUTARHA-ALUE, JONKA JOKAISELLE VÄHINTÄÄN 300 M² SUURUISELLE VUOKRAPALSTALLE SAA RAKENTAA YHDEN ENINTÄÄN 28 M² SUURUISEN JA 3 M KORKEAN RYHMÄPUUTARHAMAJAN.
- ALUEELLE SAA MYÖS RAKENTAA RAKENNUKSIA YHTEISTÄ KÄYTTÖÄ VARTEN, SEKÄ ENINTÄÄN Kaksi ASUINHUONEISTOA SISÄLTÄVÄN RAKENNUKSEN ALUEEN HOITO- JA VALVONTAENKILÖKUNNALLE.
- RYHMÄPUUTARHAMAJAT ON SIJOITETTAVA VÄHINTÄÄN 2,0 M ETÄISYYDELLE VUOKRAPALSTAN RAJASTA JA VÄHINTÄÄN 5,0 M ETÄISYYDELLE TOISISTAAN.
- RYHMÄPUUTARHA-ALUEEN VUOKRAPALSTAT ON AIDATTAVA YHTENÄISESTI 1,0 M KORKEALLA PENSSEIDILLÄ
- VEIKKAUS

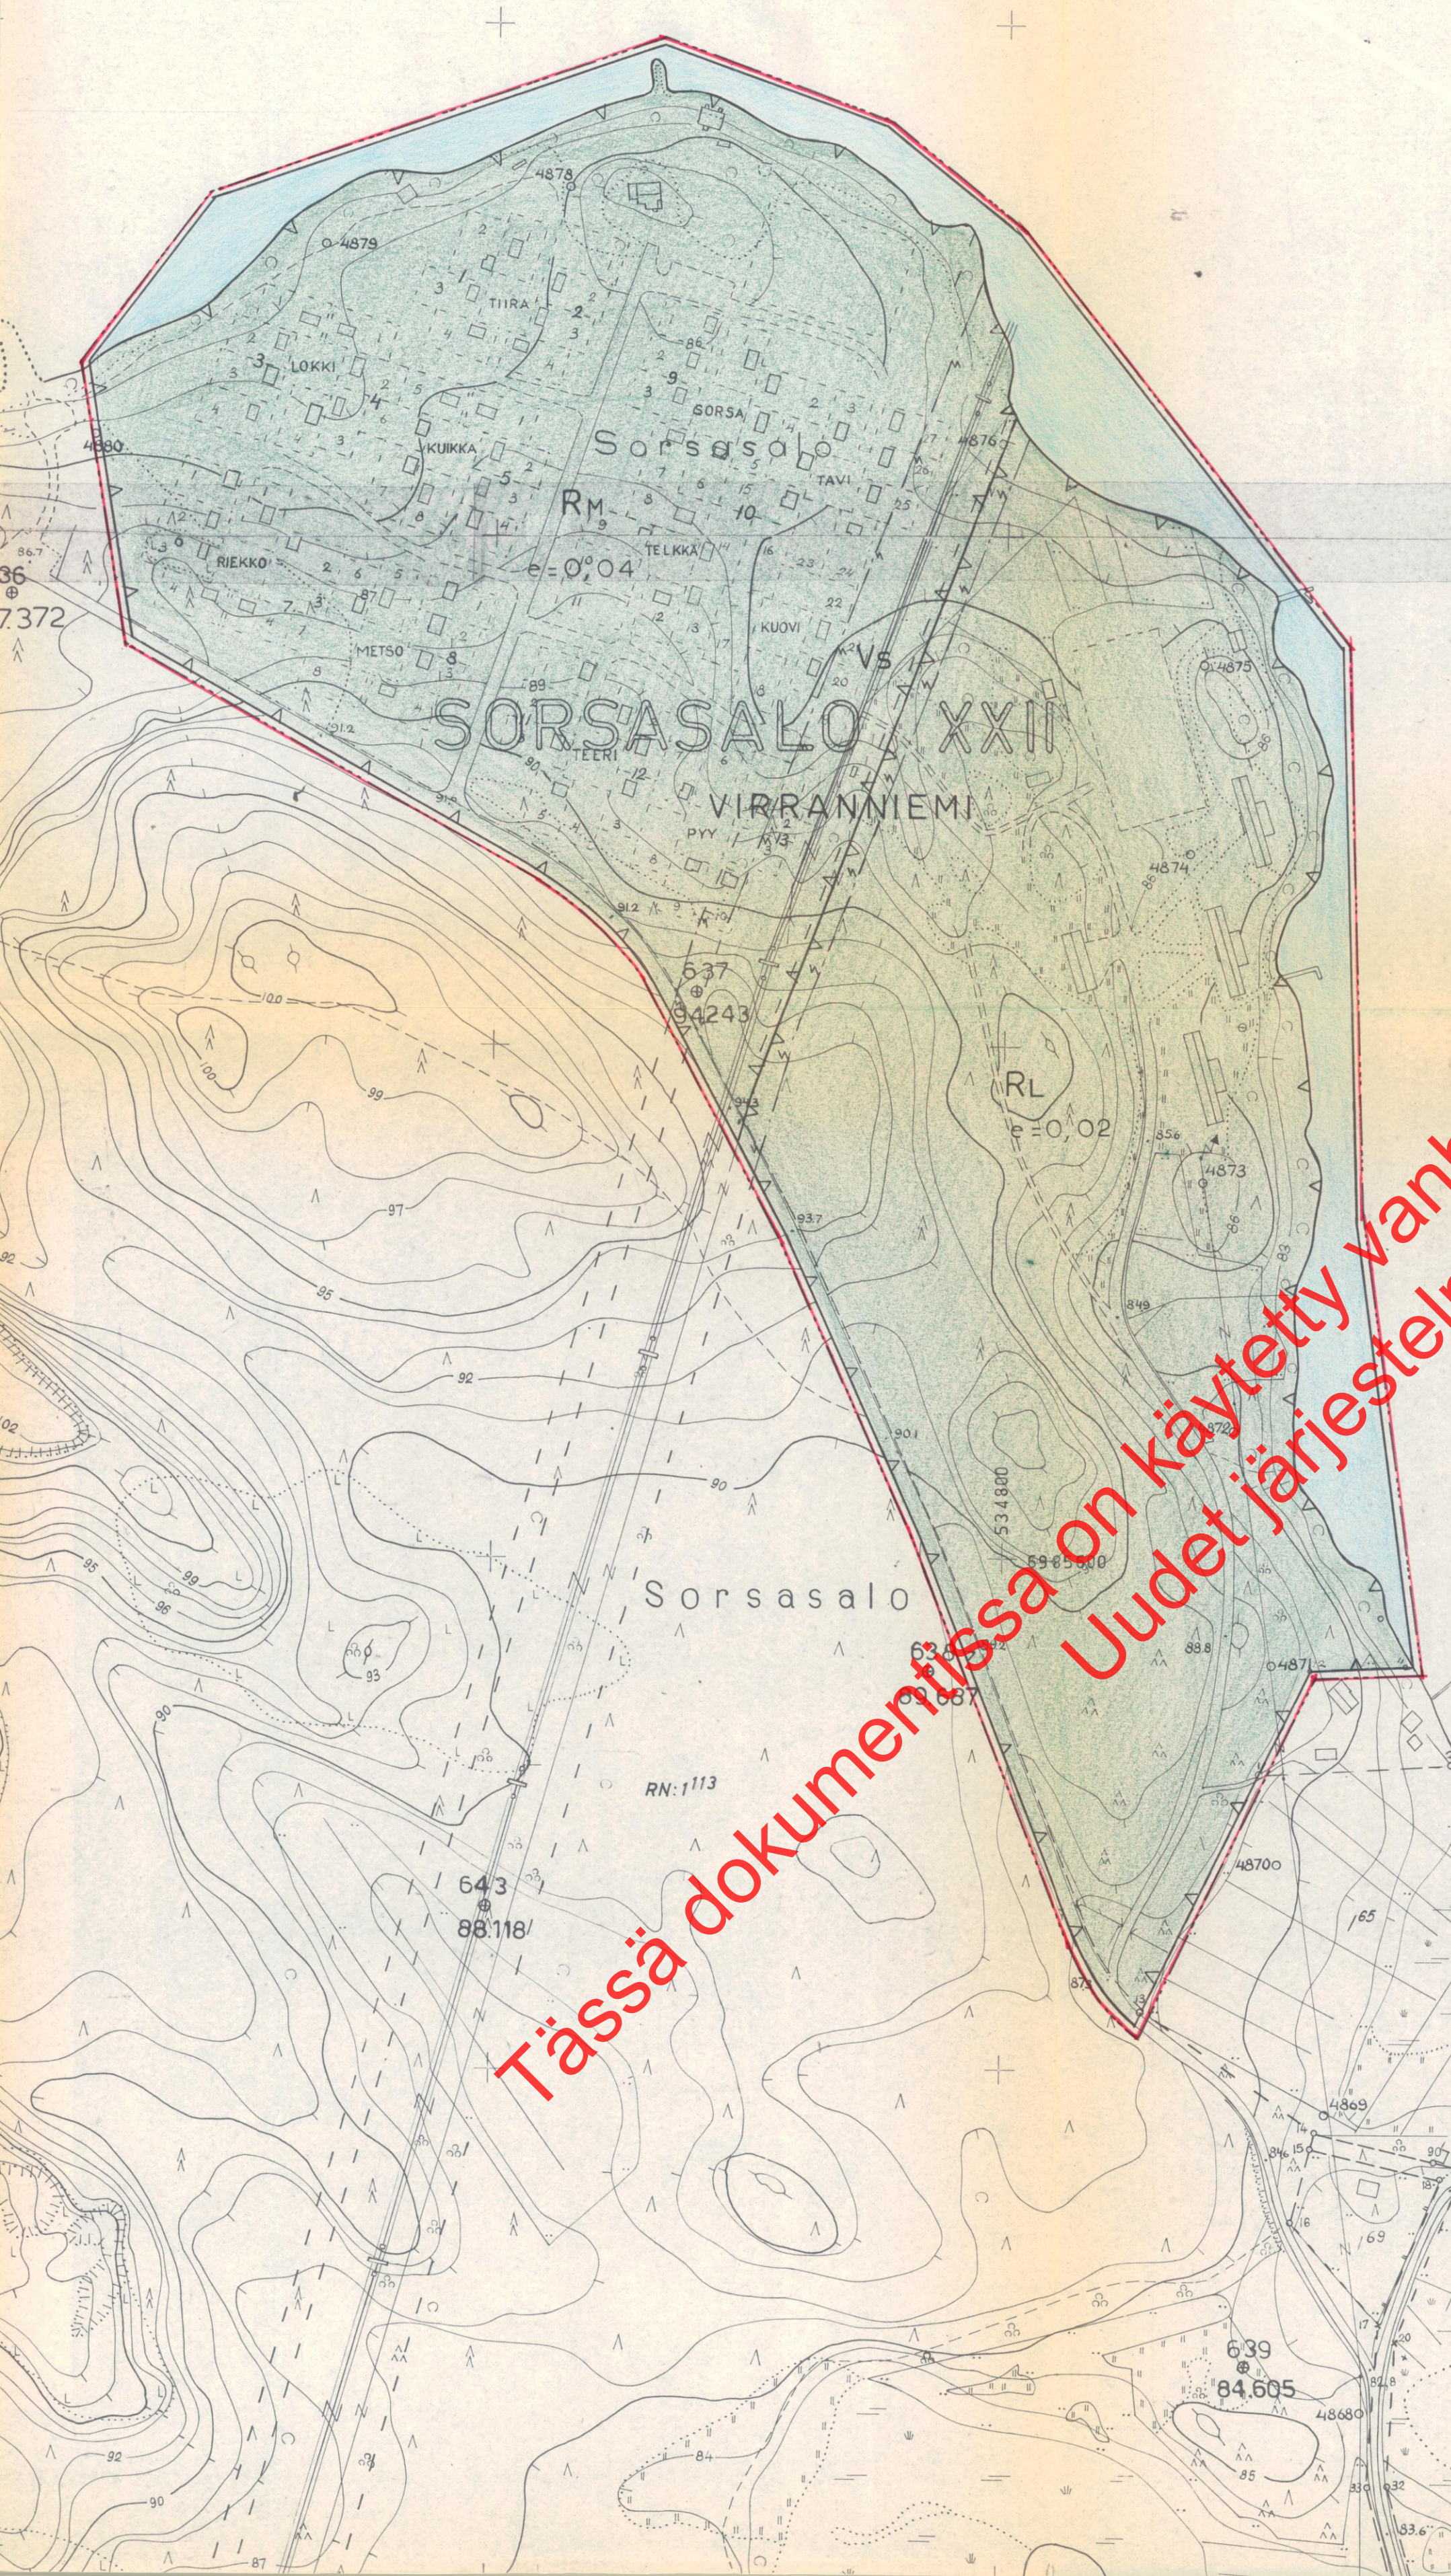

VAHVISTETTU SISÄASIAINMINISTERIÖN PÄÄTÖKSELLÄ
30.6.1970 N^o 1357/514/70

POHJAKARTTA ON LAADITTU KAAVOJEN POHJAKARTTOISTA 4.2.1960 ANNETUSSA ASETUKSESSA SÄÄDETYLLÄ TARKKUUDELLA. KARTOITUS SUORITETTU V. 1962

KAUPUNGINGEODEETTI *Risto Kersalo*
RISTO KERSALO

KAUPUNGINVALTUUSTO ON KOKOUKSESSAAN 23/3-1970
86 § KOHDALLA HYVÄKSYNYT TAMAN ASEMAKAAVAN

KUOPIOSSA 9/4-1970

VIIRAN PUOLESTA: *Erkki A. Mäkelä*
ERKKI A. MÄKELÄ
KAUPUNGINSIHTEERI

Iq1 7/70	KUOPION KAUPUNGIN RAKENNUSTOIMISTO ASEMAKAVAOSASTO
Pv.m. 25/1-1970	
Suhde 1:2000	
Suunn. M.S.	<i>M. S. Tammen</i>
Piirt. L.R.	Asemakaava-arkkitehti