
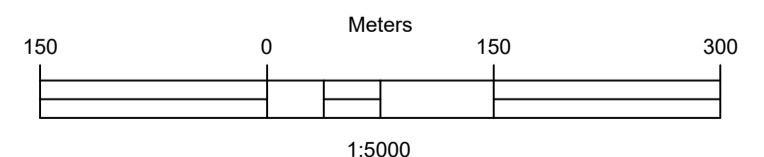


Immilänjoki, pituusleikkaus (korkeus/pituus = 1/100)

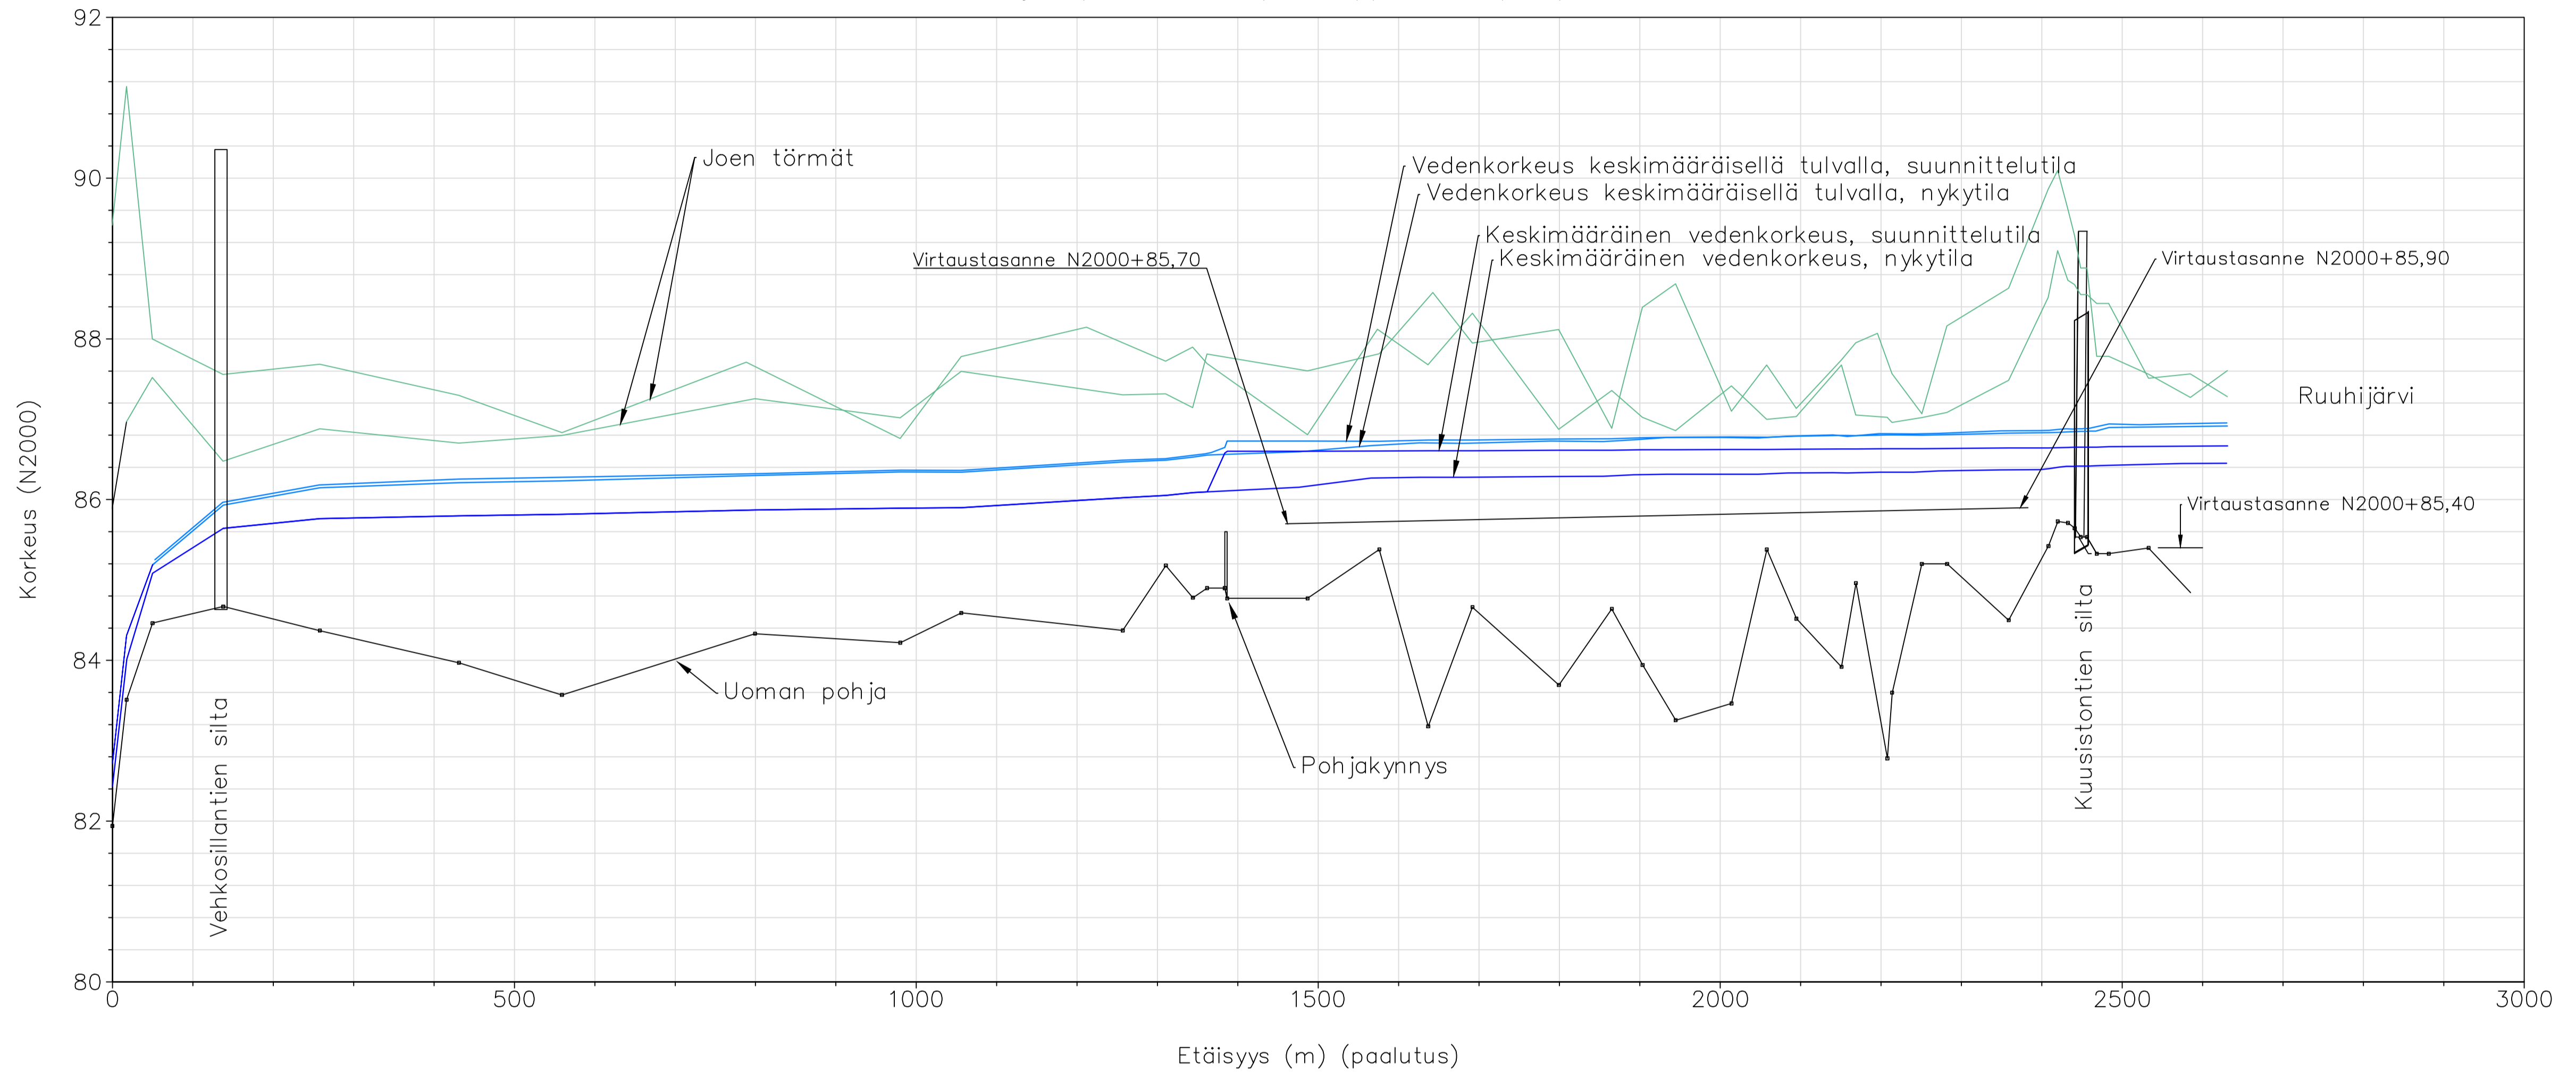

Pohjakartta (c) MML2021

Työn nimi, kunta Salajärven ja Ruuhijärven vedenpinnan nosto. Lahti, Nastola	Suunnittelija Ympäristötekniikan insinööri Jami Aho / DI Jami Aho	Piirustuksen sisältö Immilänjoen pohjakynnys ja tekooski.	Kork-Brj N2000+m
Perustettava vesioikeudellinen yhteisö Jami Aho	Tark. Jami Aho	Pvm. 1.11.2021	Piirustuksen nro, Tiro 03-02