


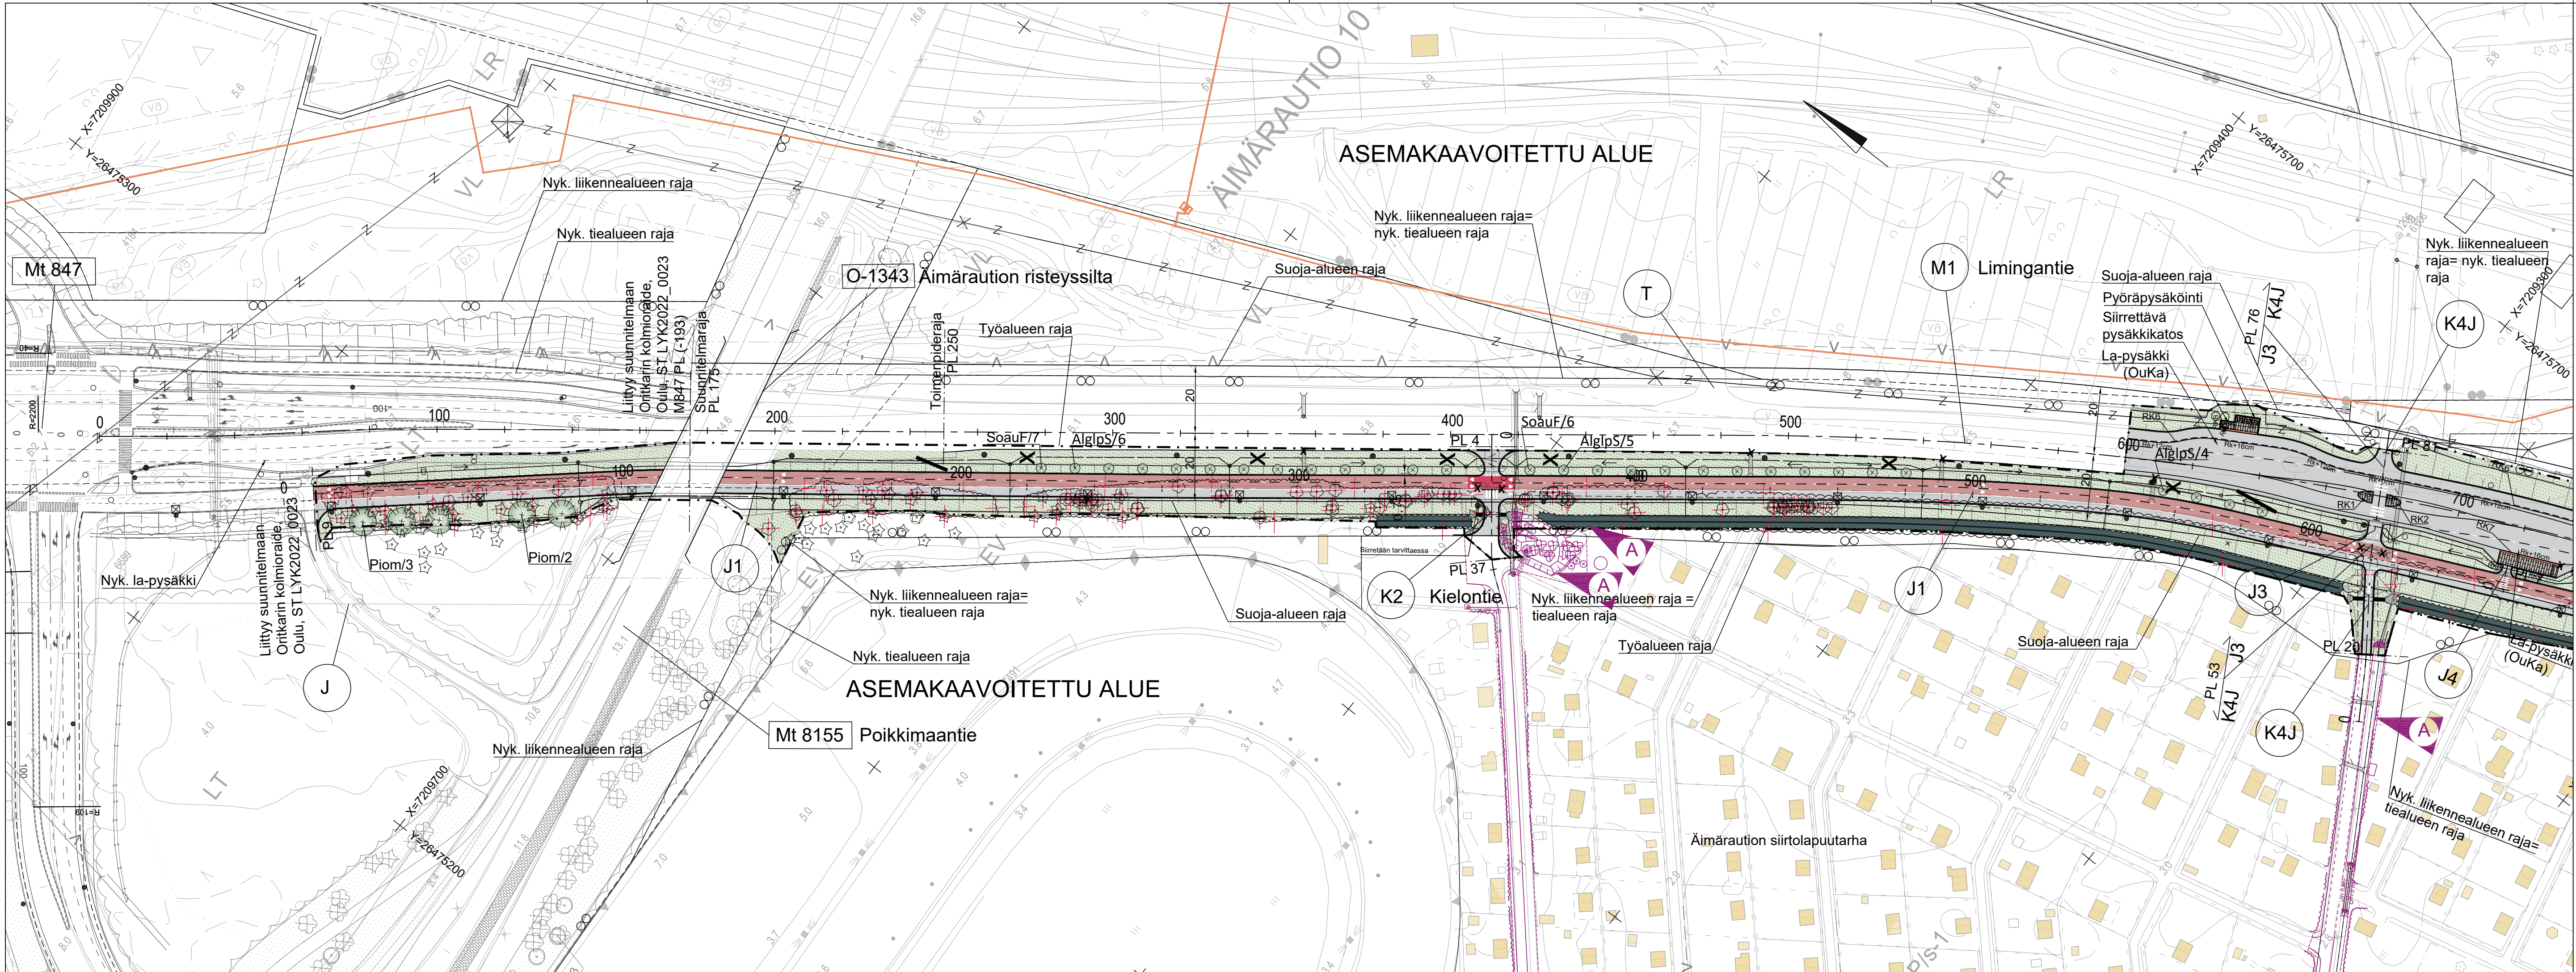

### MERKINNÄT

— · —

Työalueen raja

**KASVILLISUUS**

Säilytettävä ja suojattava havu-/lehtipuu

Säilyvä metsänreuna

Poistettava havu-/lehtipuu

Poistettava puusto

**KORKEUDET JA KUIVATUS**

Nykyinen korkeus

Suunniteltu korkeus

Nykyinen hulevesikaivo

Uusi hulevesikaivo, kuivatussuunnitelman mukaisesti

Pintavesien virtaussuunta

Oja/painanne

pohjan korko, virtaussuunta ja takaluiska

Rumpu, kuivatussuunnitelman mukaisesti

**ISTUTETTAVA KASVILLISUUS**

**ISTUTETTAVA KUUSIAIDANNE**  
(vapaasti kasvava kuusialta)  
150 cm, ist. et. 2.5 kpl/m, kate kuitukatekangas, ks. työselostus

**MAISEMANURMI 1**, kasvualusta h=150 mm, nurmikon siemenet 2 kg/aari

**ISTUTETTAVA LEHTIPUU**

**AlglpS** pilaritervaleppä  
*Alnus glutinosa f. pyramidalis 'Sakari'*  
rym 10-12 cm, 15 kpl pylväshaapa

**SoauF** *Sorbus aucuparia 'Fastigiata'*  
rym 10-12 cm, 13 kpl

**ISTUTETTAVA HAVUPUU**

**Piom** serbiankuusi, *Picea omorika*  
80-100 cm, 5 kpl

**PINNAT**  
Asfaltti  
Risteyksialueen sirotepinta, Tie/katu SMA/AB, 1KPP AB  
Betonikivi, Iso sauvakivi  
278x138x80 mm, harmaa tiililadonta

Betonikiviraita, 2x (138x138x80 mm) valkoinen

Noppakiviraita, 3x (90x90x90 mm) harmaa

Louhe, KaM 50-150 mm h=200 mm rummun eroosiosuojaus

Betonireunakivi upotettava, harmaa kts. R13\_6

Betonireunakivi madallettu, harmaa kts. R13\_6

Betonireunakivi, 80x800x250 mm, harmaa, linja-autopysäkkien ja pyöräpaikkojen rajautuessa nurmeen kts. työselostus

**VARUSTEET JA KALUSTEET**

**VALAISIN**  
erillisen suunnitelman mukaisesti

**ODOTUSKATOS**  
Alushel O3, on/off-3, RAL 5001 tai vastaava.  
Varusteet:

- Linjakilpikahikko 6+6, johon sopii 545 mm levyiset kilvet
- Aikataulukaaoppi (koko 800\*1200)
- Katokseen kiinnitetään roska-astia, RAL 7024
- Istuin Rikala tai vastaava
- Upotettu valaistus loisteputkilla
- Katoksessa oltava maadoitus ja enintään 30mA vikavirtasuojaja

**PYÖRÄTELIN**  
Alushel Branch, RAL 7024 tai vastaava

**ROSKA-ASTIA**  
City 60, RAL 7024 tai vastaava kiinnitetään katokseen tai erilliseen pylvääseen

|                                                                                          |   |                    |                      |                                    |
|------------------------------------------------------------------------------------------|---|--------------------|----------------------|------------------------------------|
| A                                                                                        | Rakennusvaihe 1, lisätty Kielontien ja Kullerontien suunnitelma<br>Kuusi-aidan siirto ja lyhenys näkemäalueelta | 31.5.2025          | KatA                 | MPe                                |
| Merkki                                                                                   | Muutos   | Pvm                | Suunn.               | Tark.                              |
| Hankkeen nimi                                                                            |   |                    |                      |                                    |
| Mt 847 (Limingantie) jalankulku- ja pyöräilyväylä välillä Rantavainio - Äimärautio, Oulu |   |                    |                      |                                    |
| Piirustuksen sisältö                                                                     |   |                    |                      |                                    |
| Tieympäristökartta 1, M1 plv 175-700                                                     |   |                    |                      |                                    |
|                                                                                          |   |                    |                      |                                    |
| Pvm<br>21.10.2022                                                                        | Sari Hyypä<br>Kalle Kempainen                                                                                   | Pvm<br>21.10.2022  | Harri Vaarala        | Pvm<br>21.10.2022<br>Ari Kuotesaho |
| Koordinaattijärjestelmä                                                                  | ETRS-GK26   | Tierekisteritunnus | 847/3/200-847/3/3660 | Mittakaava<br>1:1000               |
| Korkeusjärjestelmä                                                                       | N2000   |                    |                      | Piir.nro<br>R12/1-1                |